

Schemi ModuExpo HT

THIT9711_V1.1_12/22

Sistemi di
riscaldamento
ecologico



LEGENDA TERMOREGOLAZIONE:

TA	Sonda esterna
TWO	Sonda sanitario
TZC	Sonda ricircolo
TPO	Sonda accumulo inerziale
TK	Sonda secondario caldaia
TV	Sonda mandata circuito
CZ	Contatto pulito di chiamata dalla zona
E/I	Contatto pulito cambio stagione
LP	Circolatore carico bollitore
PZ	Circolatore ricircolo
PK	Circolatore caldaia
PHK	Circolatore gruppo di rilancio
DEV	Valvola deviatrice
MIX	Valvola miscelatrice
SPECIFICO SOLARE:	
PSO	Circolatore solare
TAM	Sonda esterna solare
TSA	Sonda collettore solare
TSV	Sonda mandata solare
TSE	Sonda ritorno solare
ZV	Valvola di zona solare

LEGENDA COMPONENTI IDRAULICI:

valvola di ritegno	
valvola di intercettazione	
valvola di intercett. con servomotore	
valvola di intercettazione con ritegno integrata	
circolatore	
valvola deviatrice	
valvola miscelatrice	
valvola miscelatrice termostatica	
sonda di temperatura	
valvola di sicurezza	
filtro a Y	
regolatore di portata	
defangatore	
sfiato automatico	
giunto antivibrante	




PARADIGMA Sistemi di riscaldamento ecologico
Via Campagnola, 19/21 - 25011 Calcinato (BS) - Tel. 030 99 80 951 - Fax. 030 99 85 241
info@paradigmaitalia.it - www.paradigmaitalia.it


Data: 01/09/2022
Titolo: Legenda schemi idraulici/elettrici
Descrizione:
Operatore: UT


NOTA:
Lo schema funzionale rappresenta un'indicazione del principio di funzionamento e non può in nessun modo sostituire un PROGETTO eseguito da un tecnico abilitato, responsabile solo e unico del calcolo, del dimensionamento e della rispondenza alle normative vigenti. Lo schema non è in SCALA e non è completo di tutti i componenti e le SICUREZZE necessarie per il funzionamento dell'impianto

A4

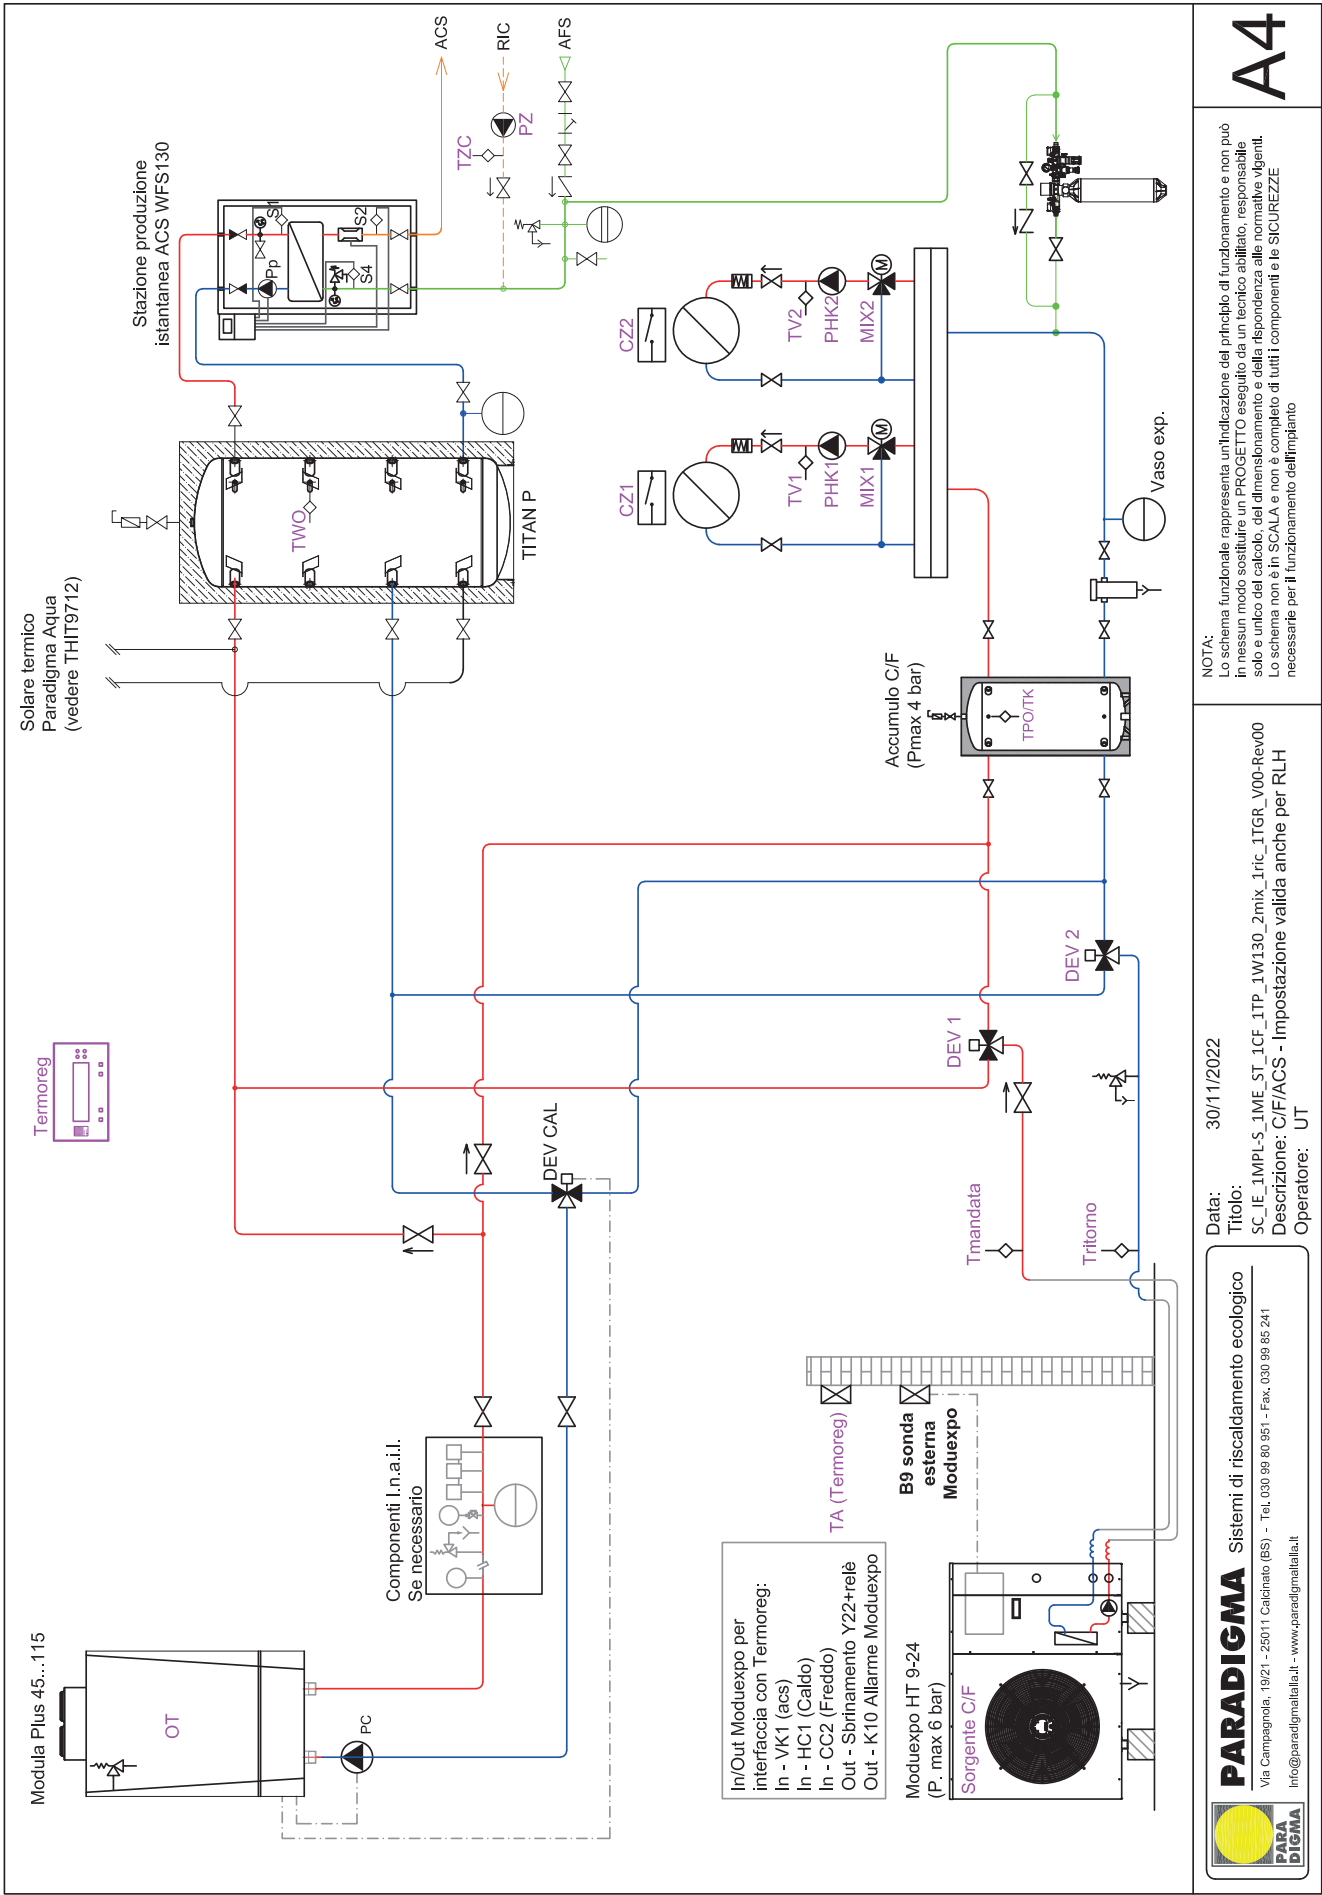



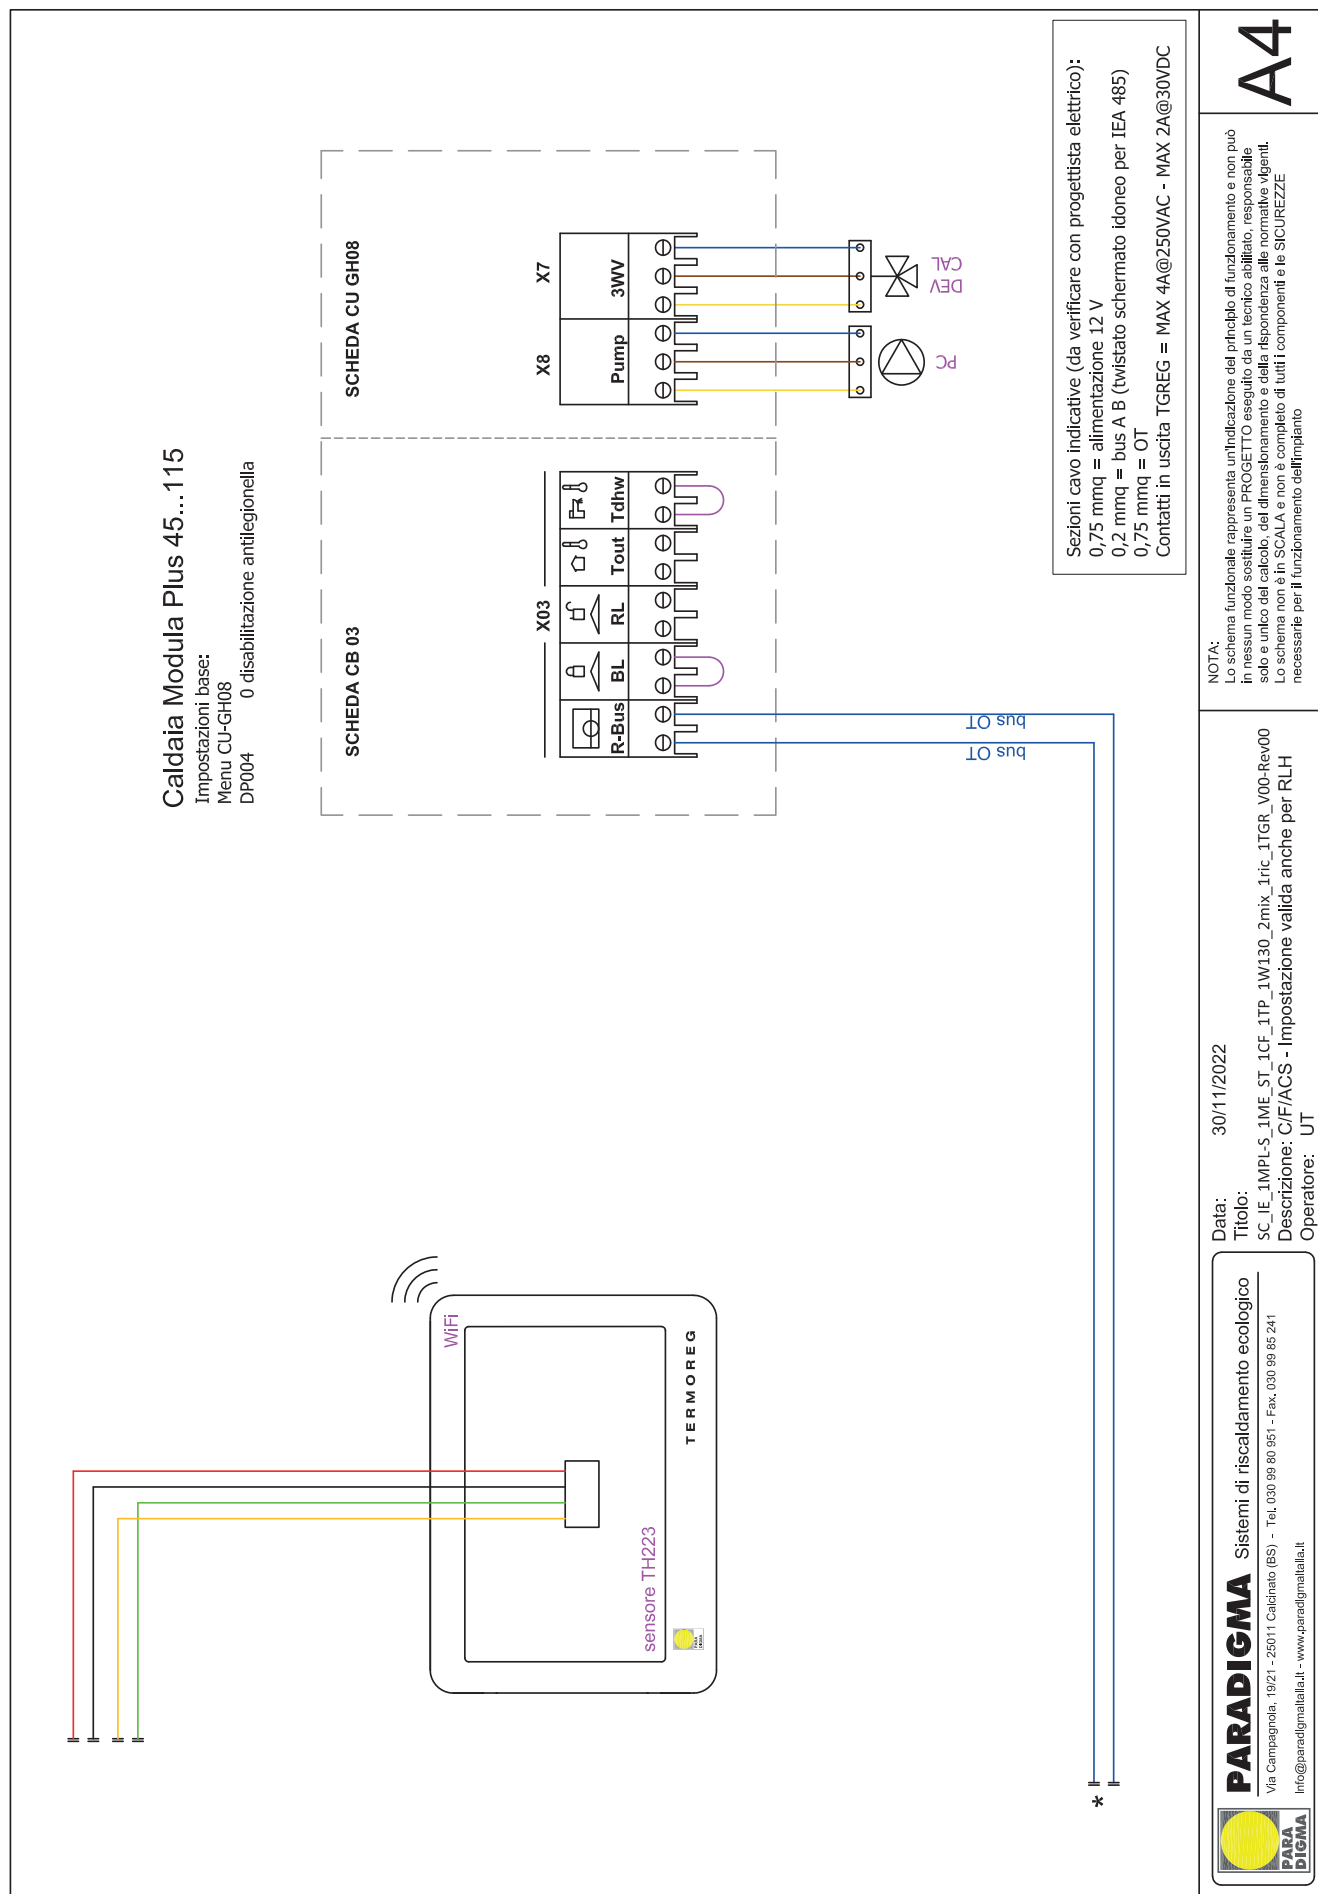

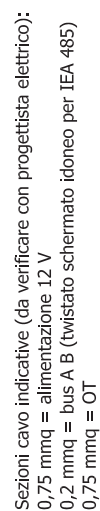

NOTA:
Lo schema funzionale rappresenta un'Indicazione del principio di funzionamento e non può in nessun modo sostituire un PROGETTO eseguito da un tecnico abilitato, responsabile e iscritto all'ordine dei periti, ingegneri e architetti. La responsabilità della rispondenza alle normative vigenti.
Lo schema non è in SCALA e non è completo di tutti i componenti e le SICUREZZE necessarie per il funzionamento dell'impianto.

Data:	30/11/2022
Titolo:	

Data:	30/11/2022
Titolo:	

Data:	30/11/2022
Titolo:	


PARADIGMA Sistemi di riscaldamento ecologico


PARADIGMA Sistemi di riscaldamento ecologico

PARADIGMA Sistemi di riscaldamento ecologico


PARADIGMA Sistemi di riscaldamento ecologico

A4

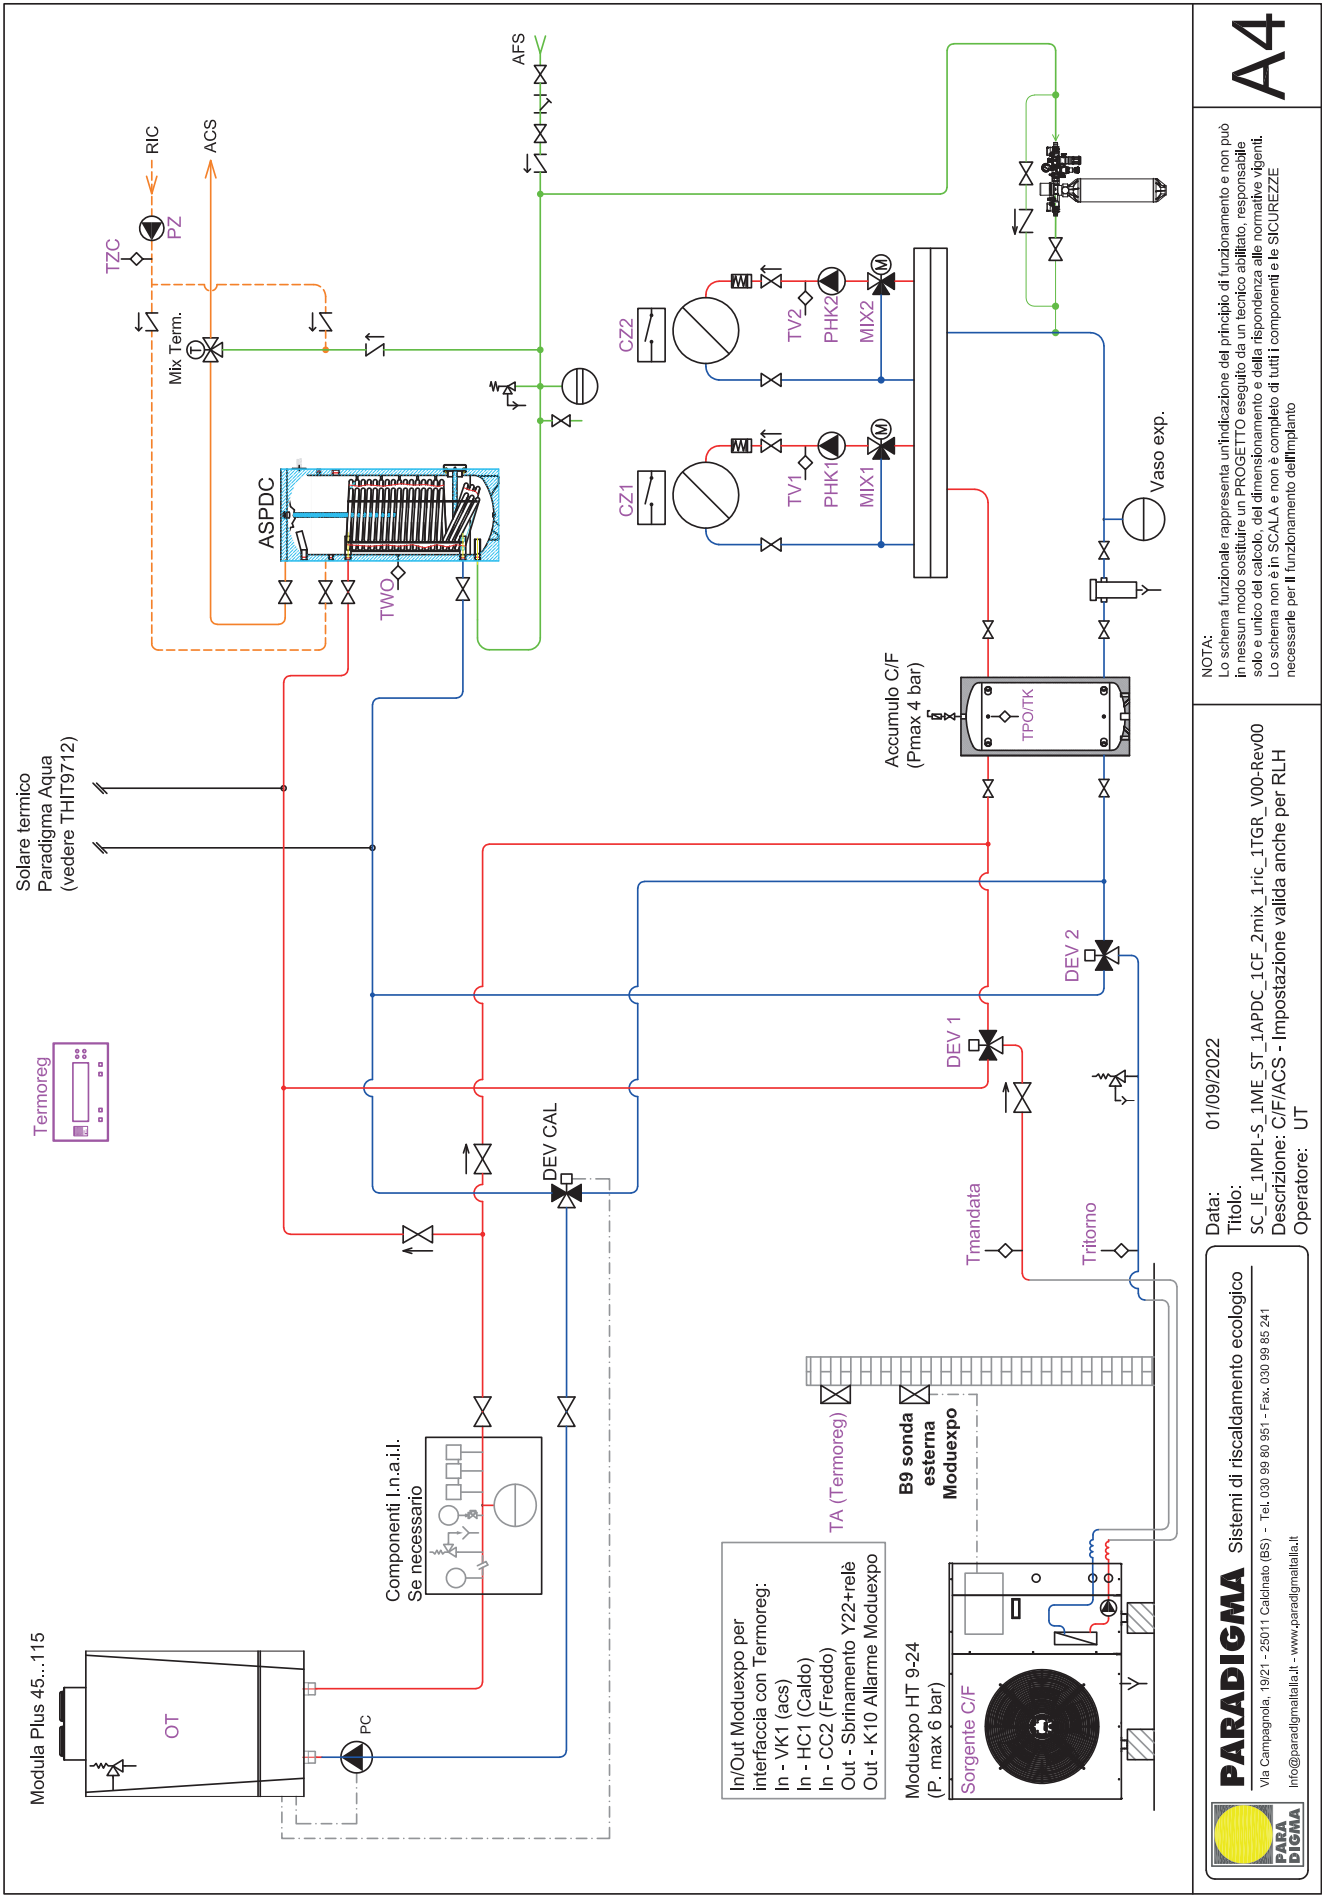


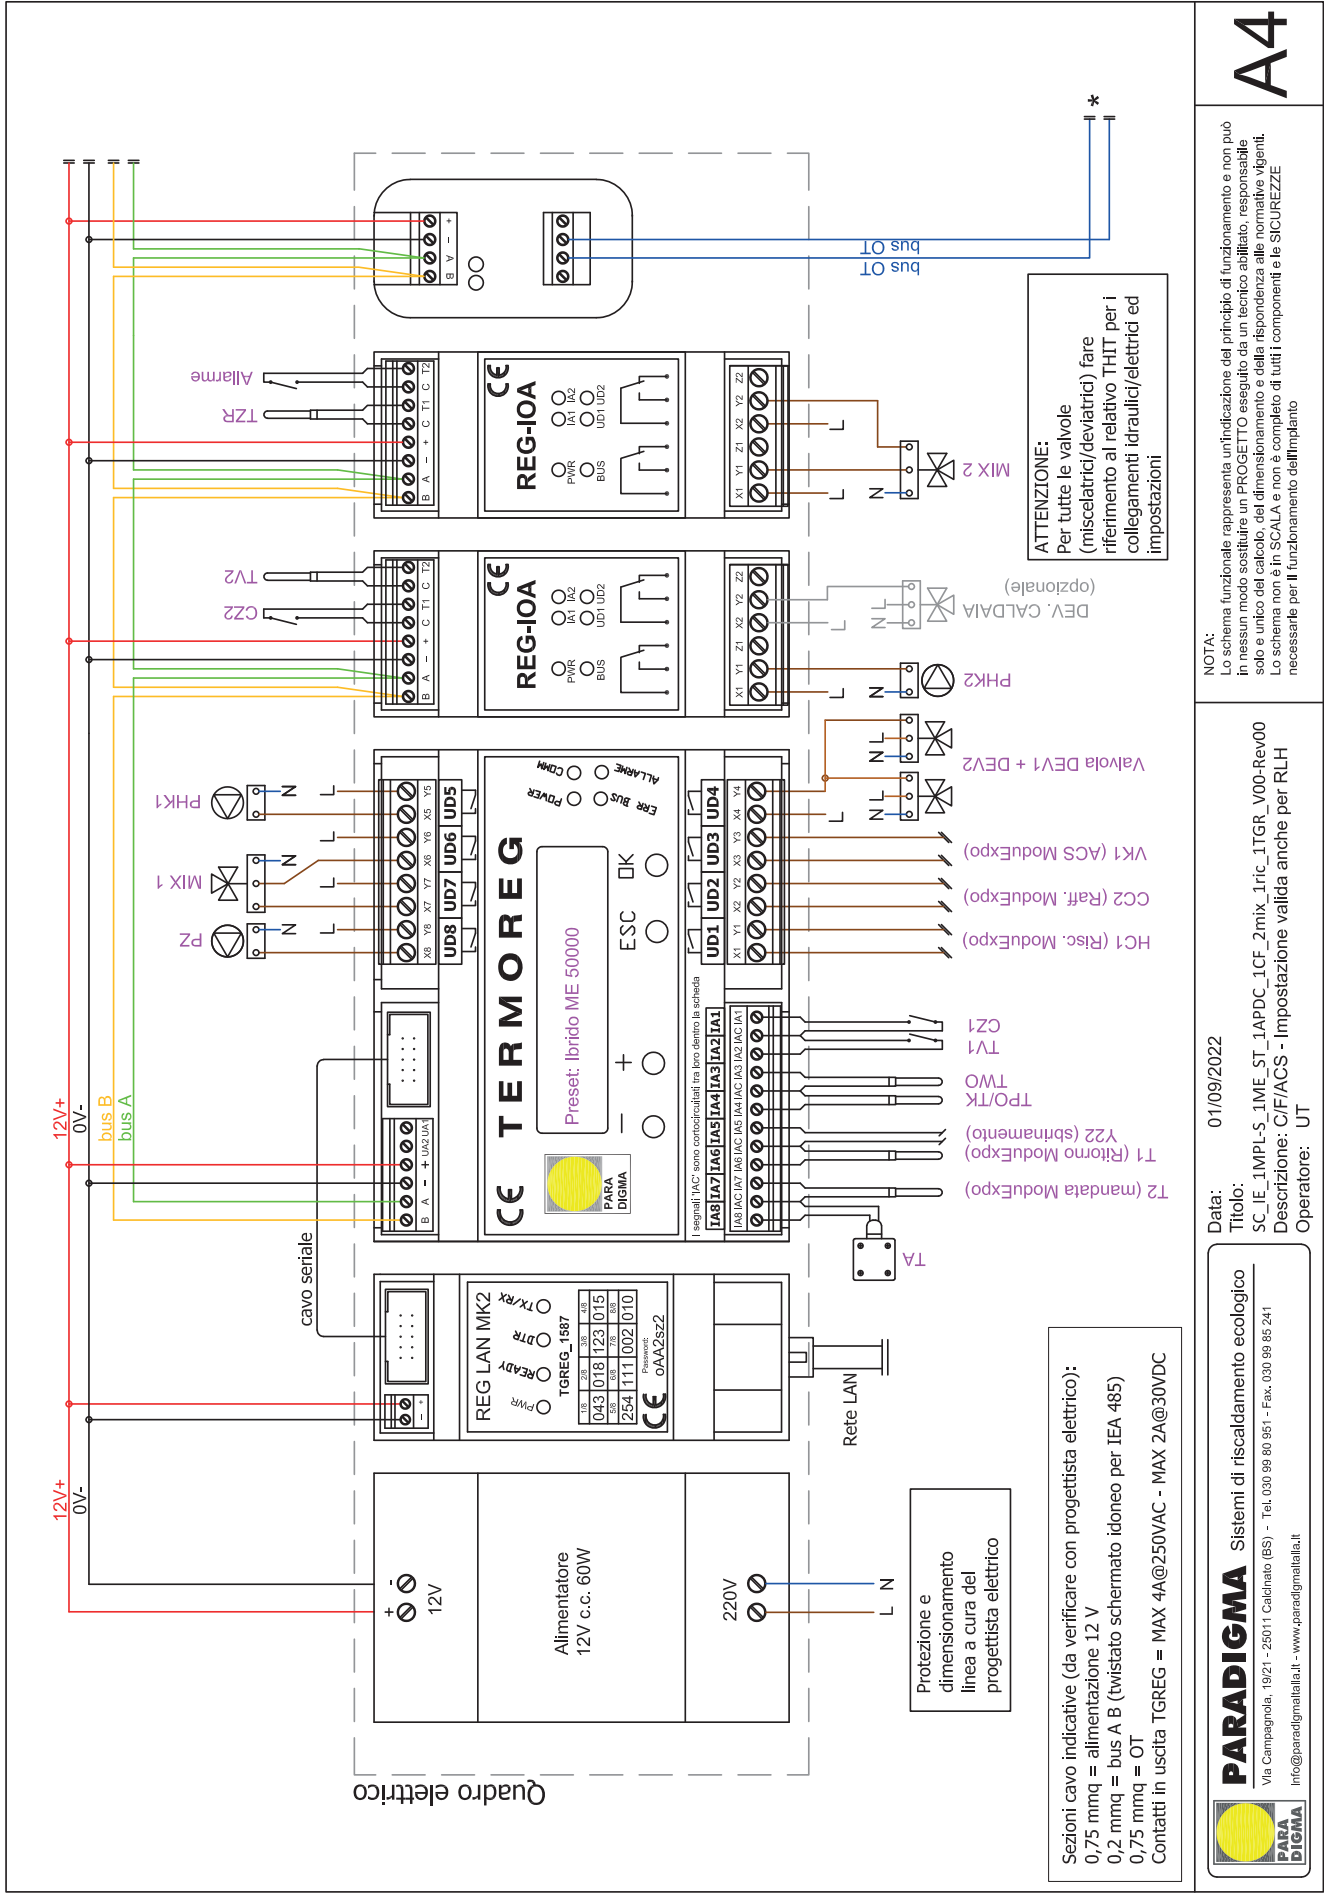




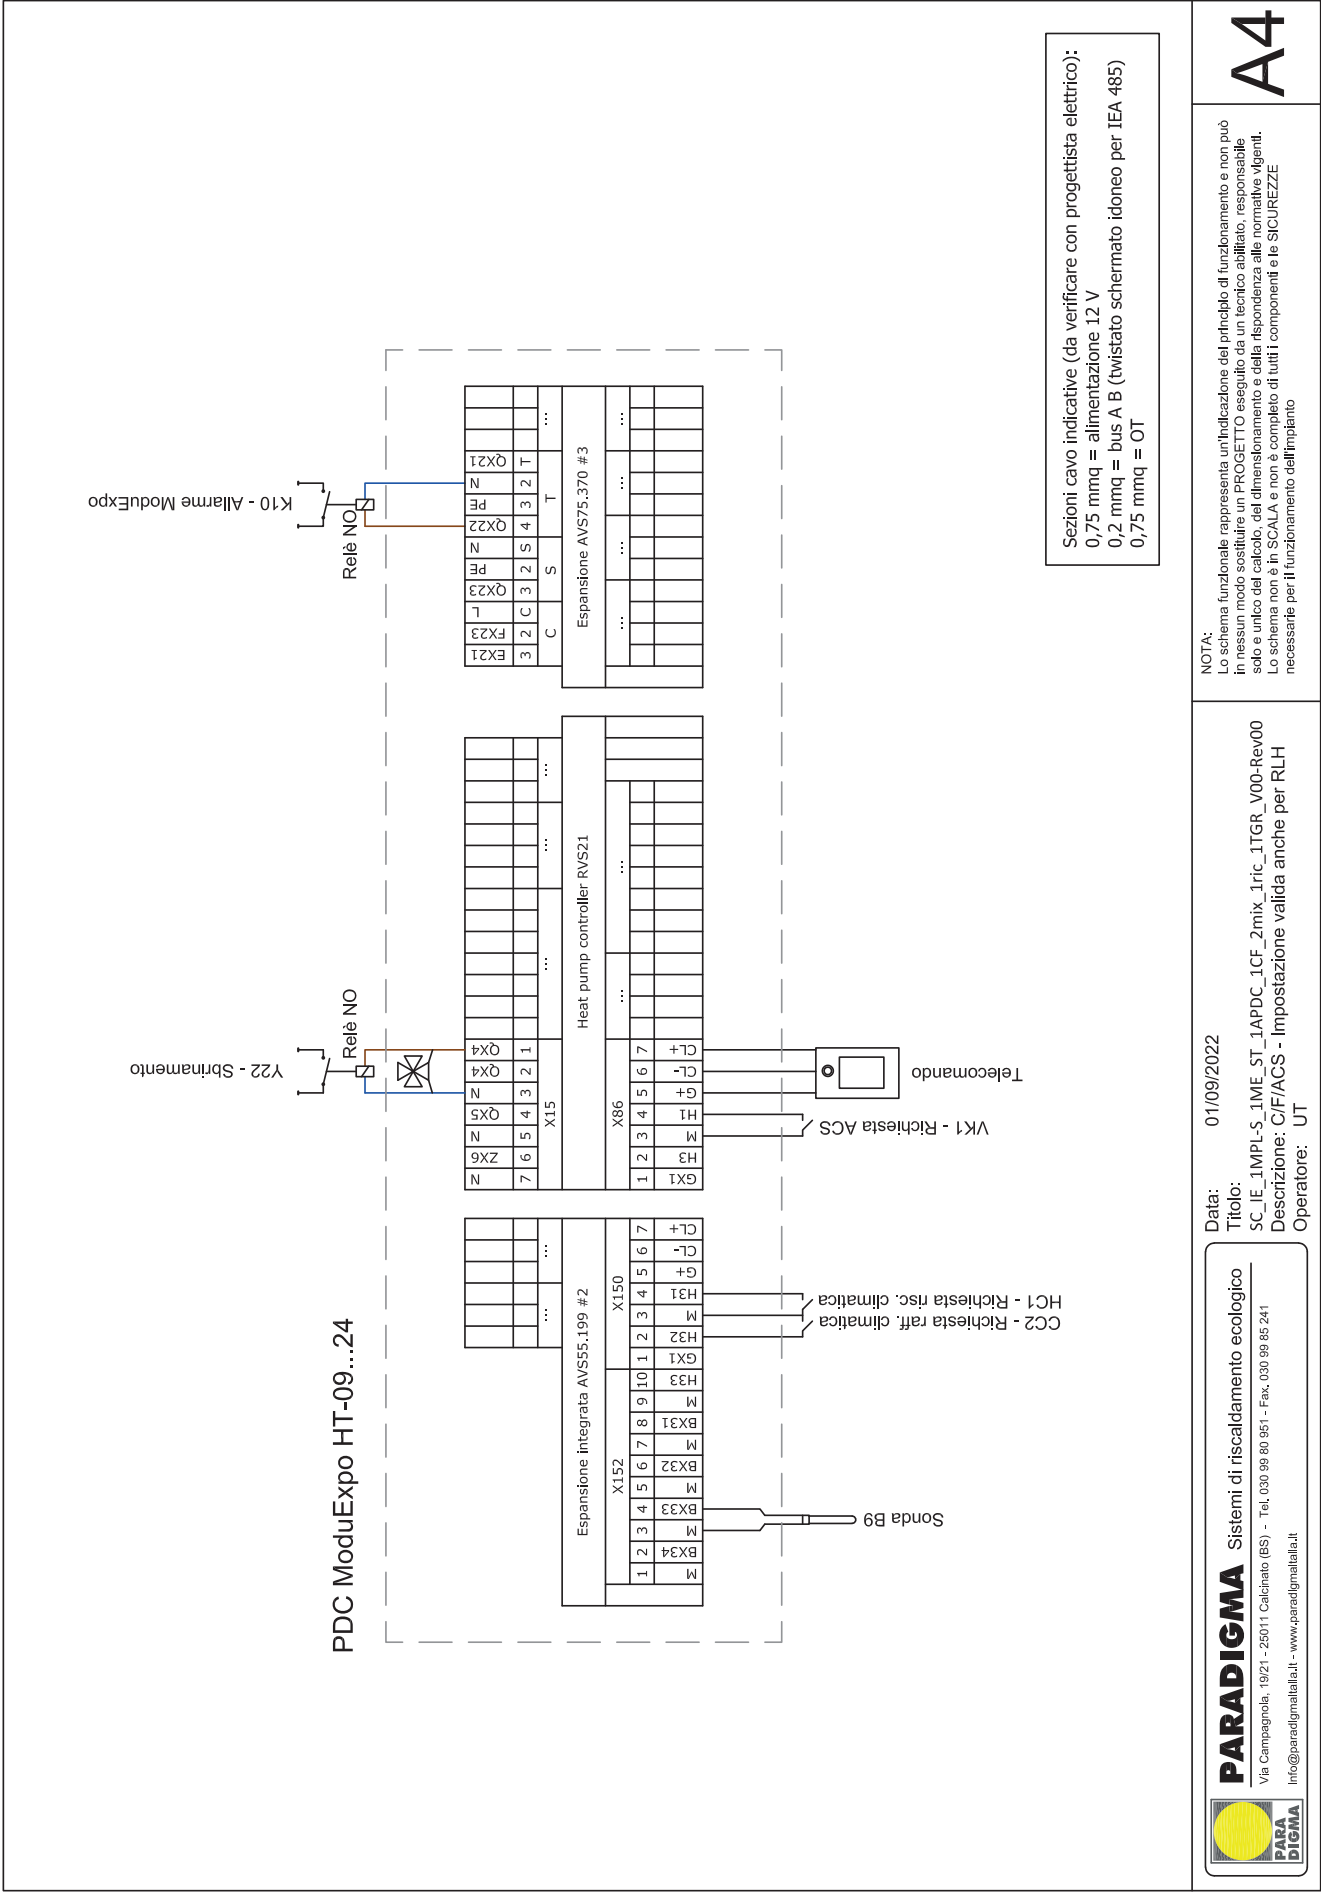


A4

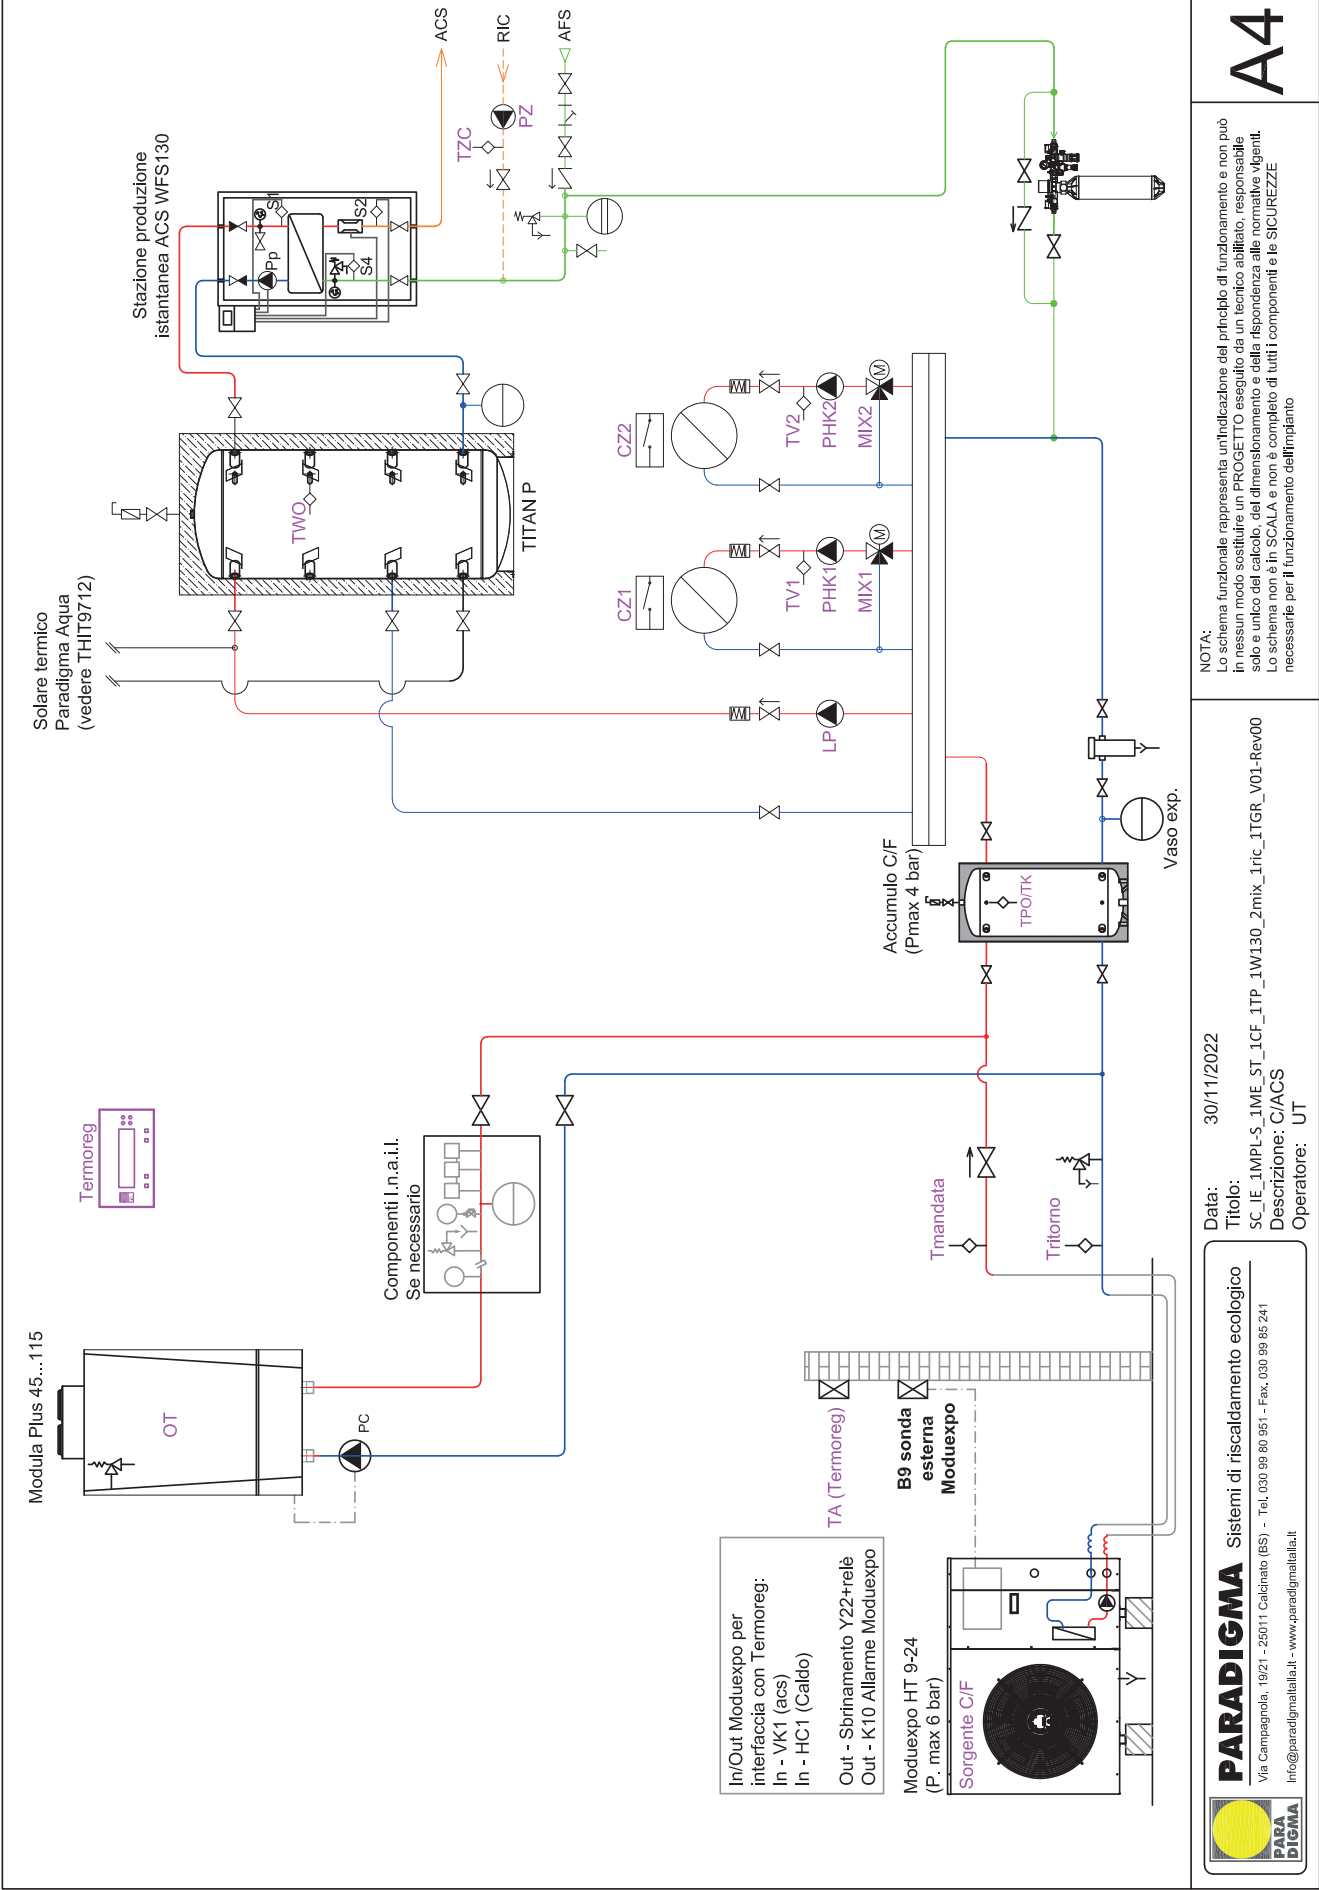





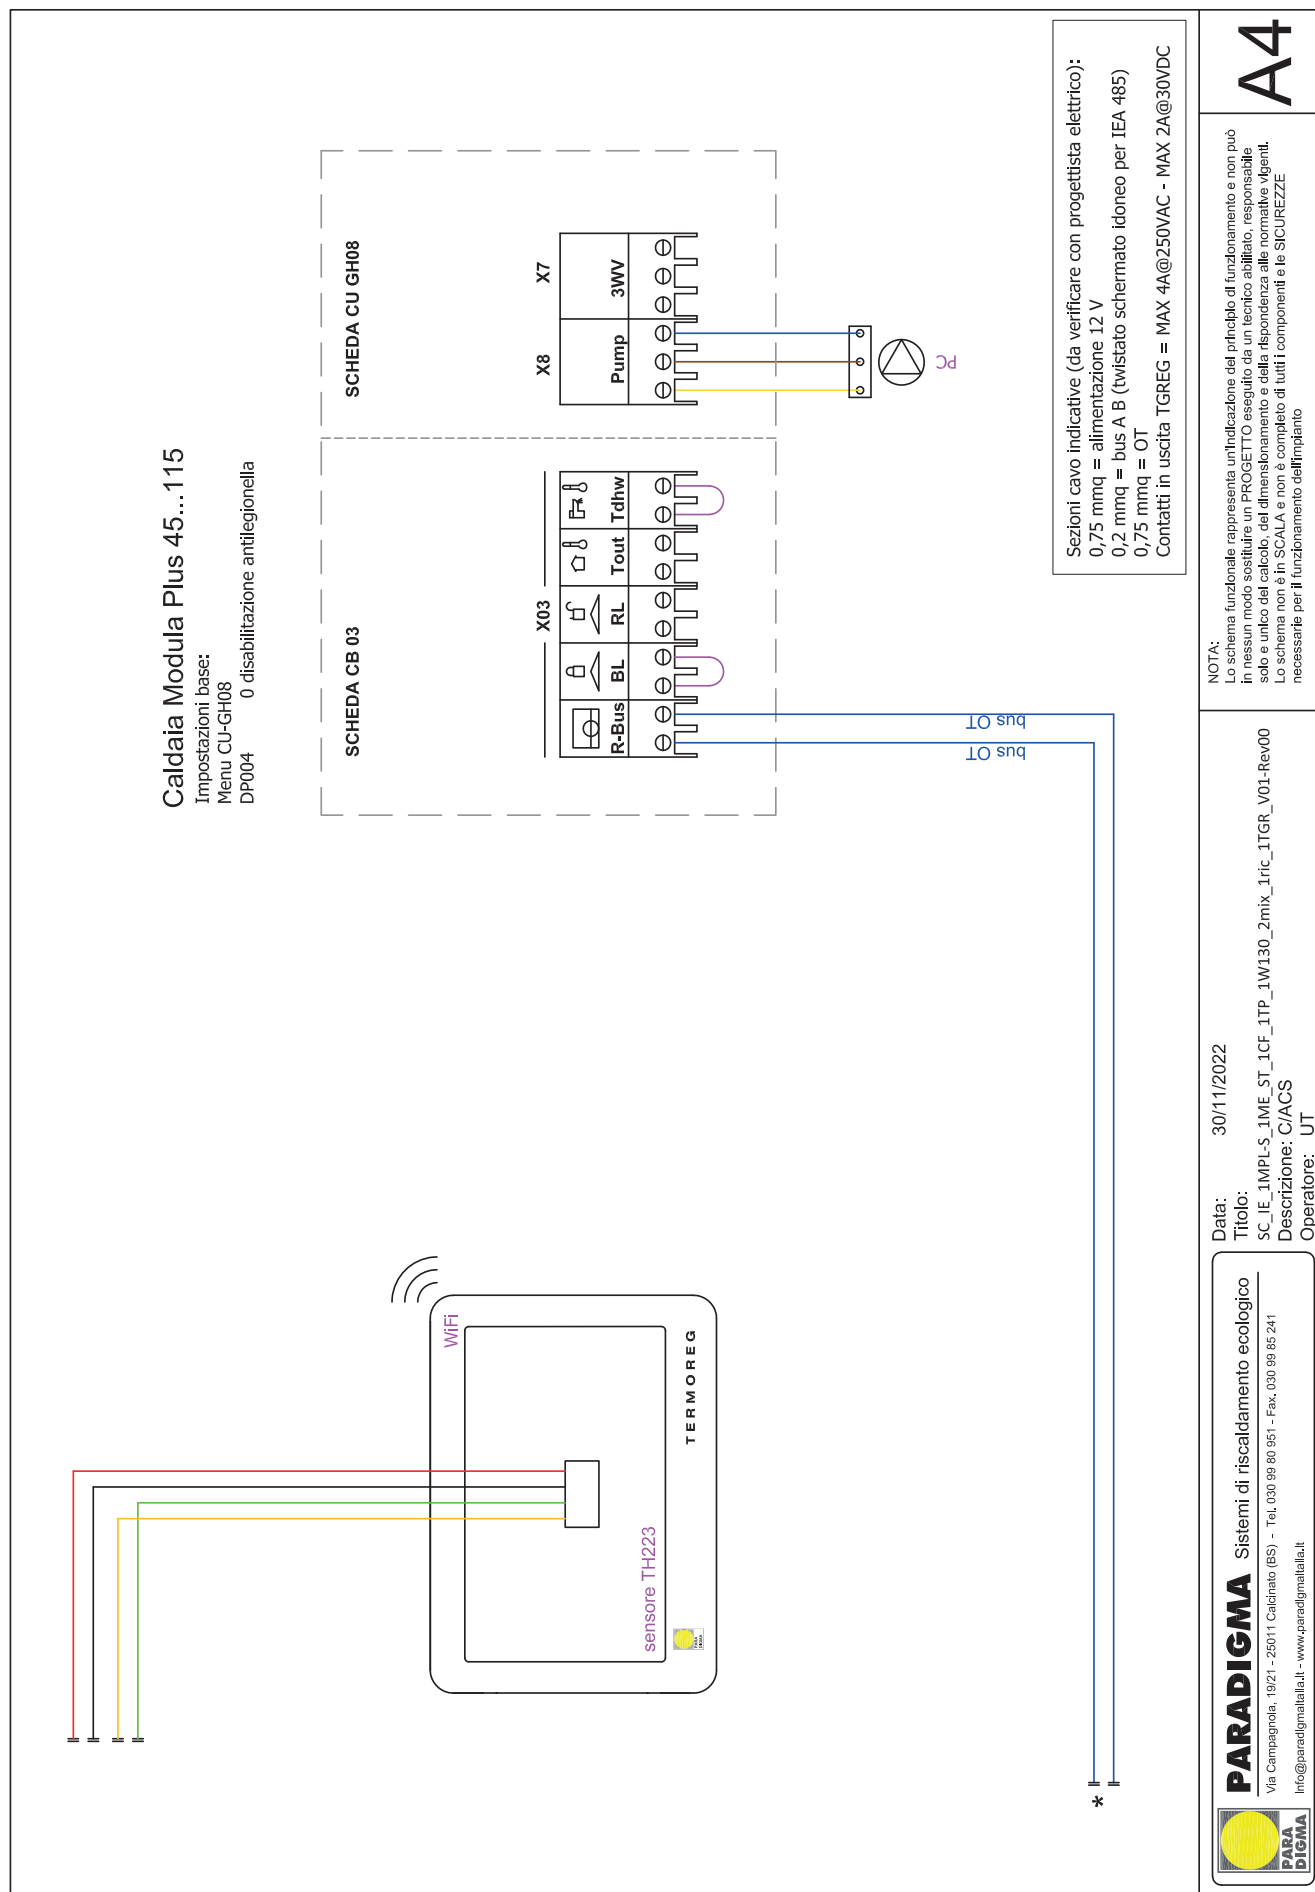


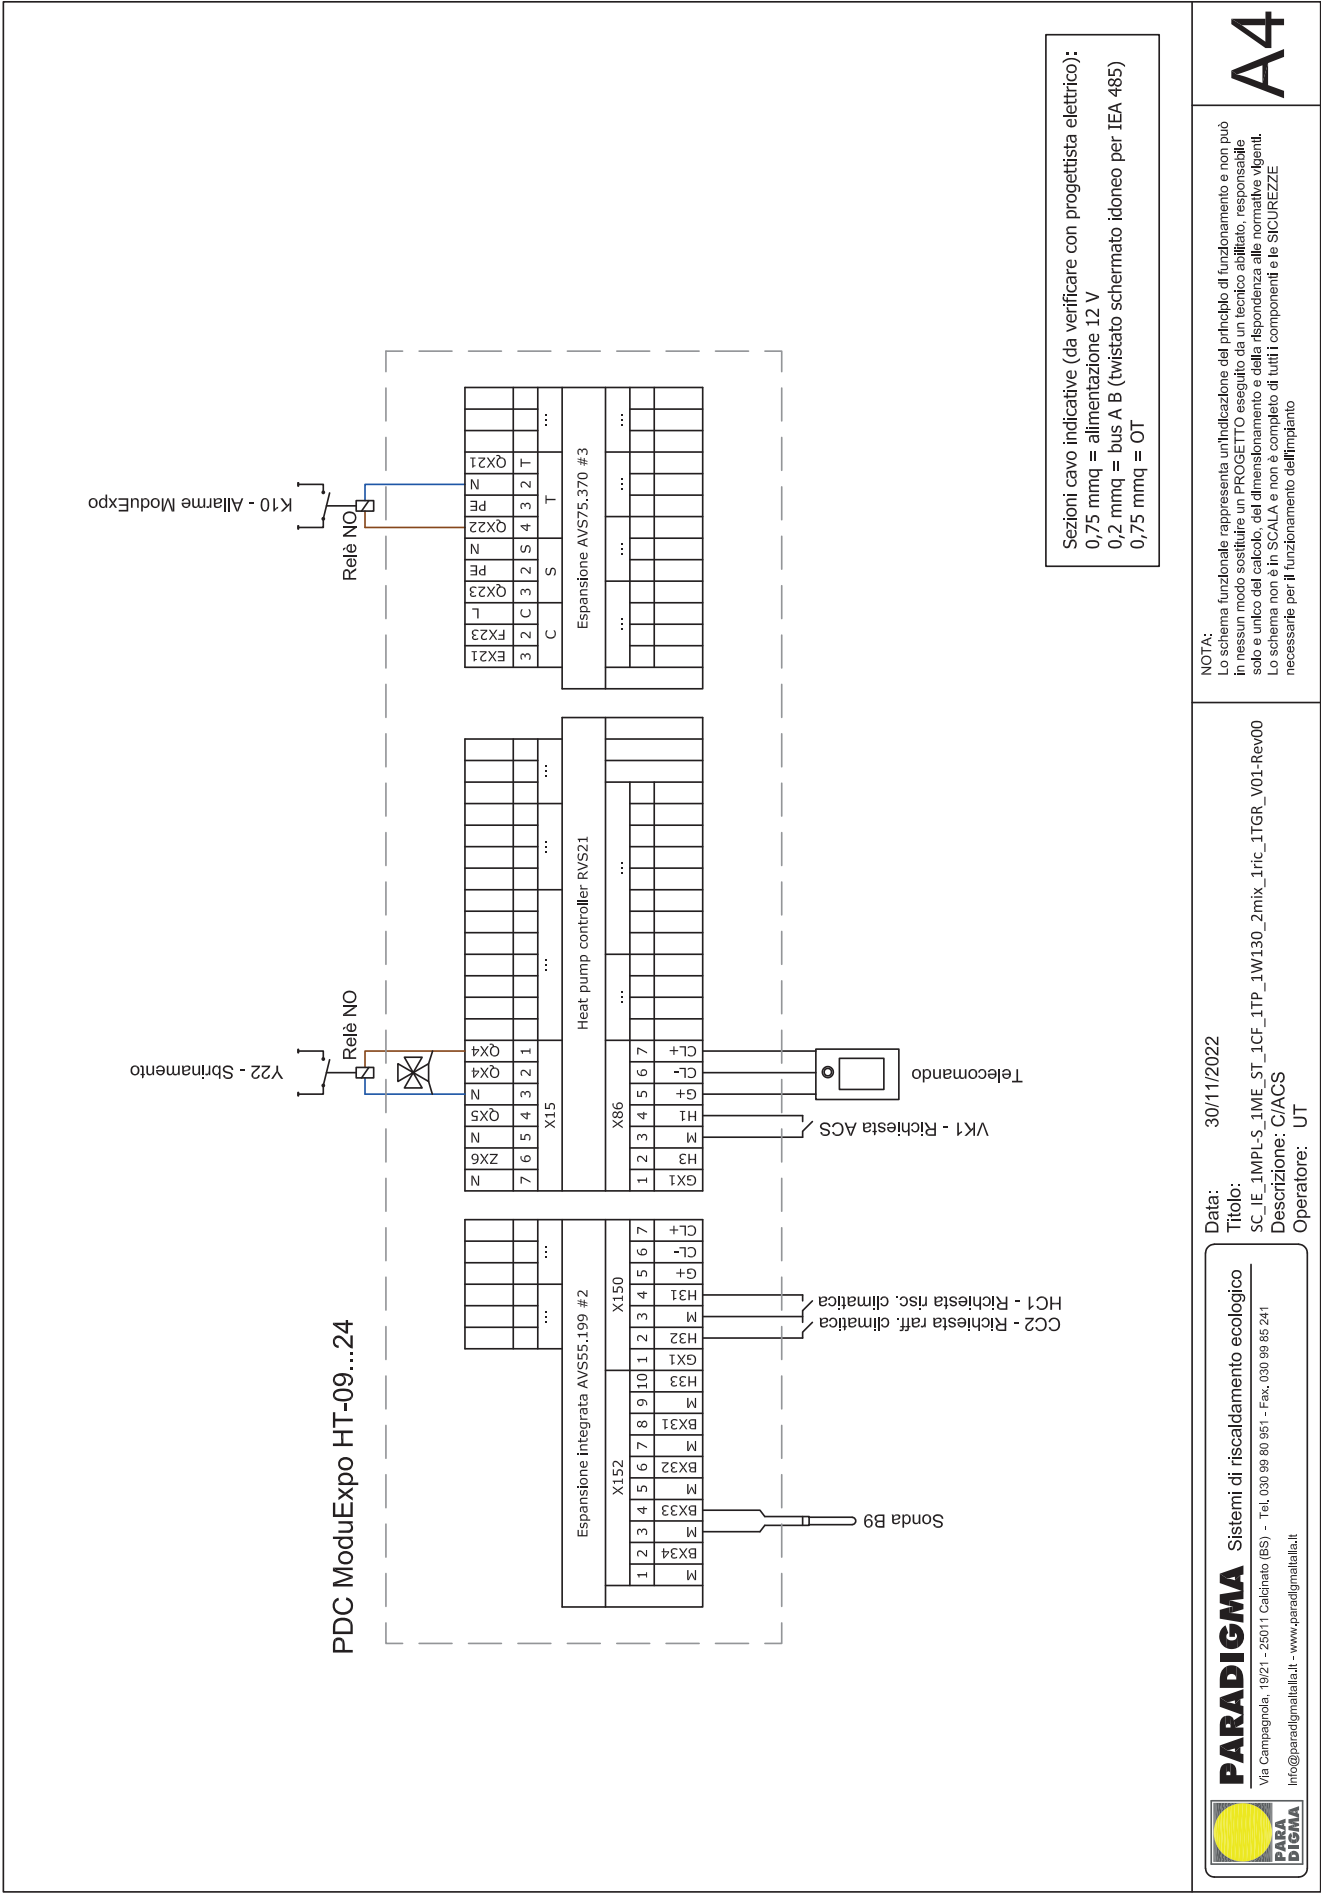




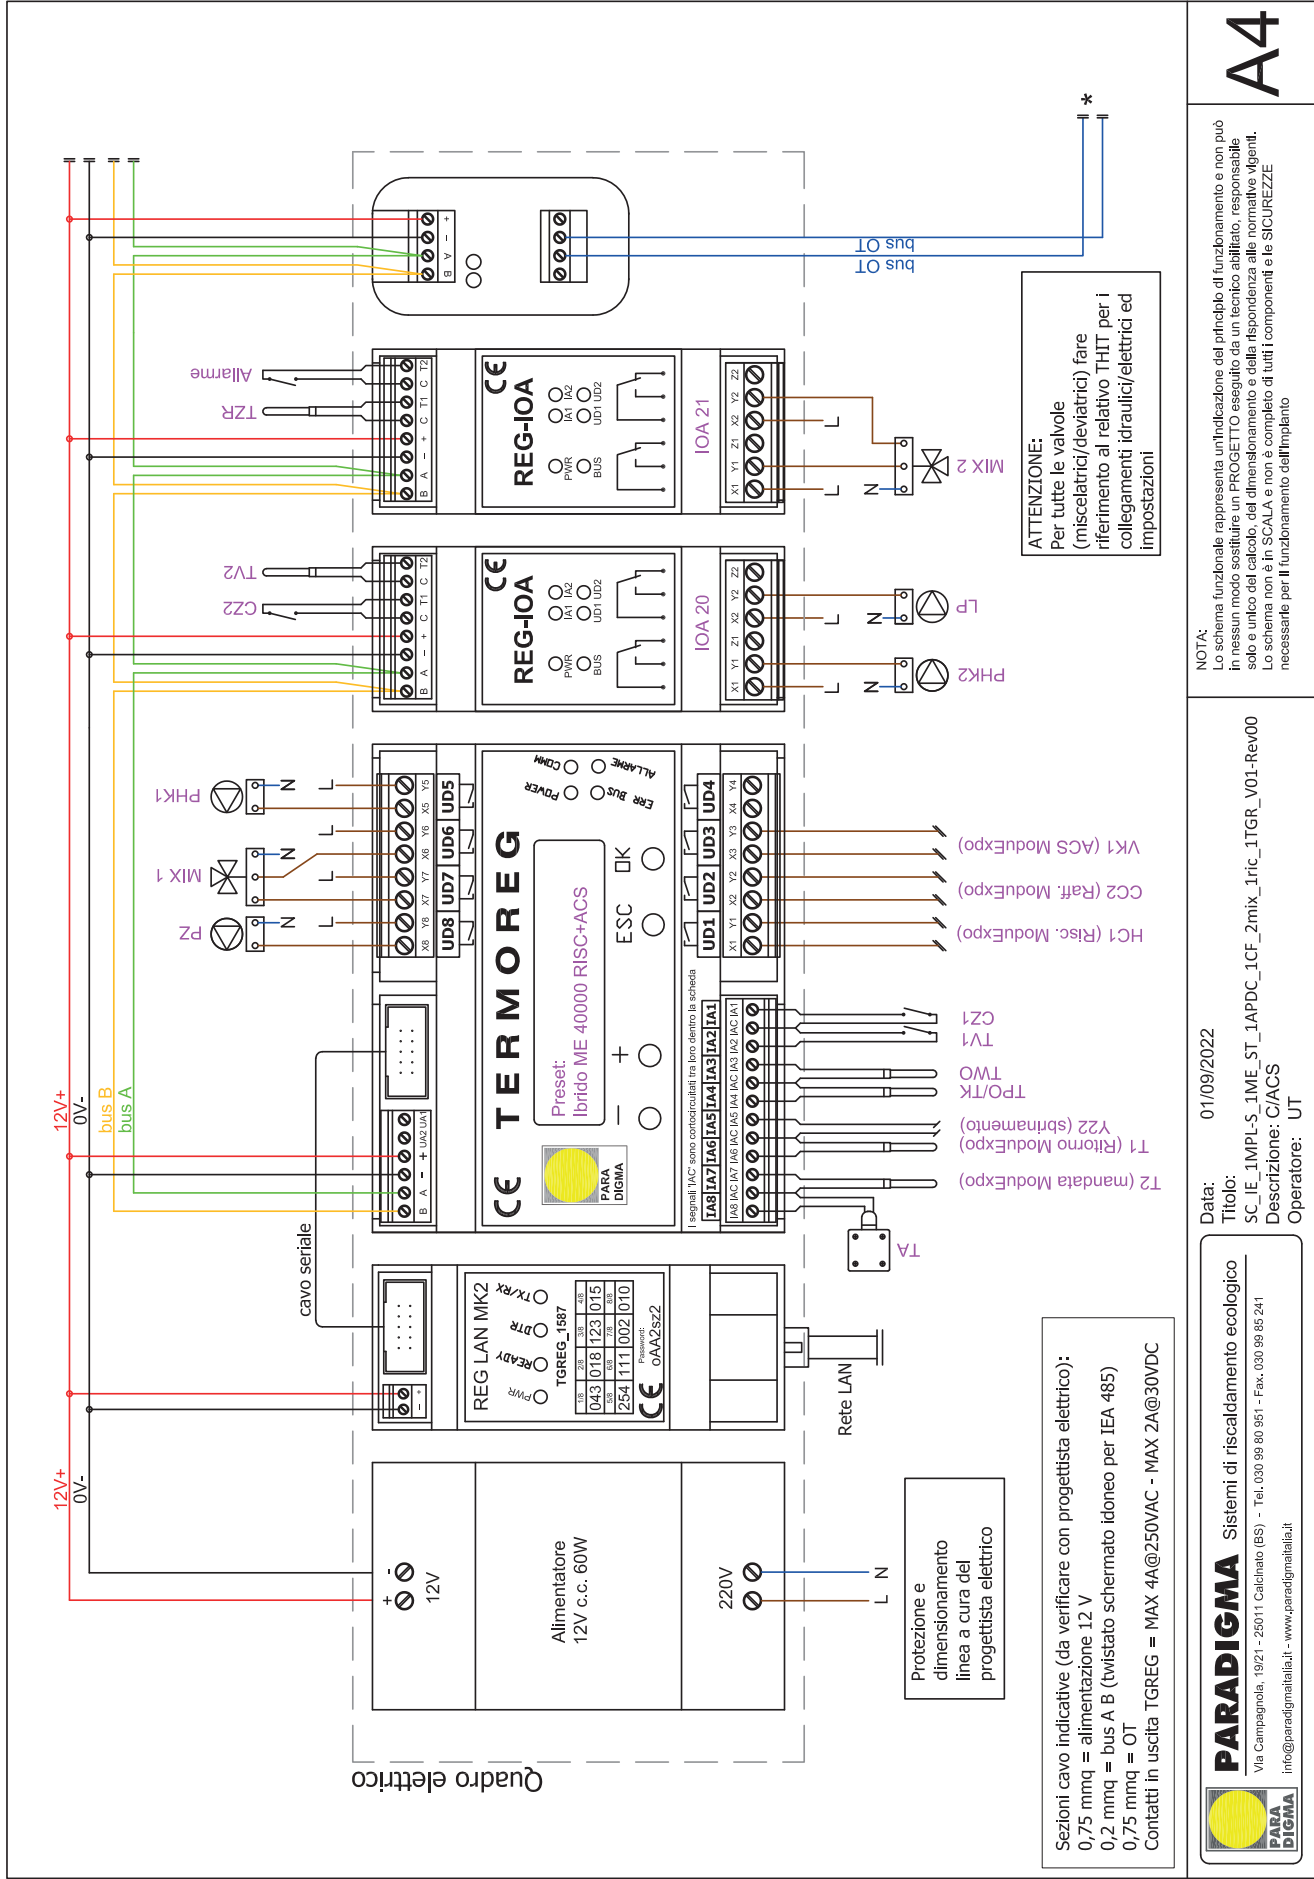

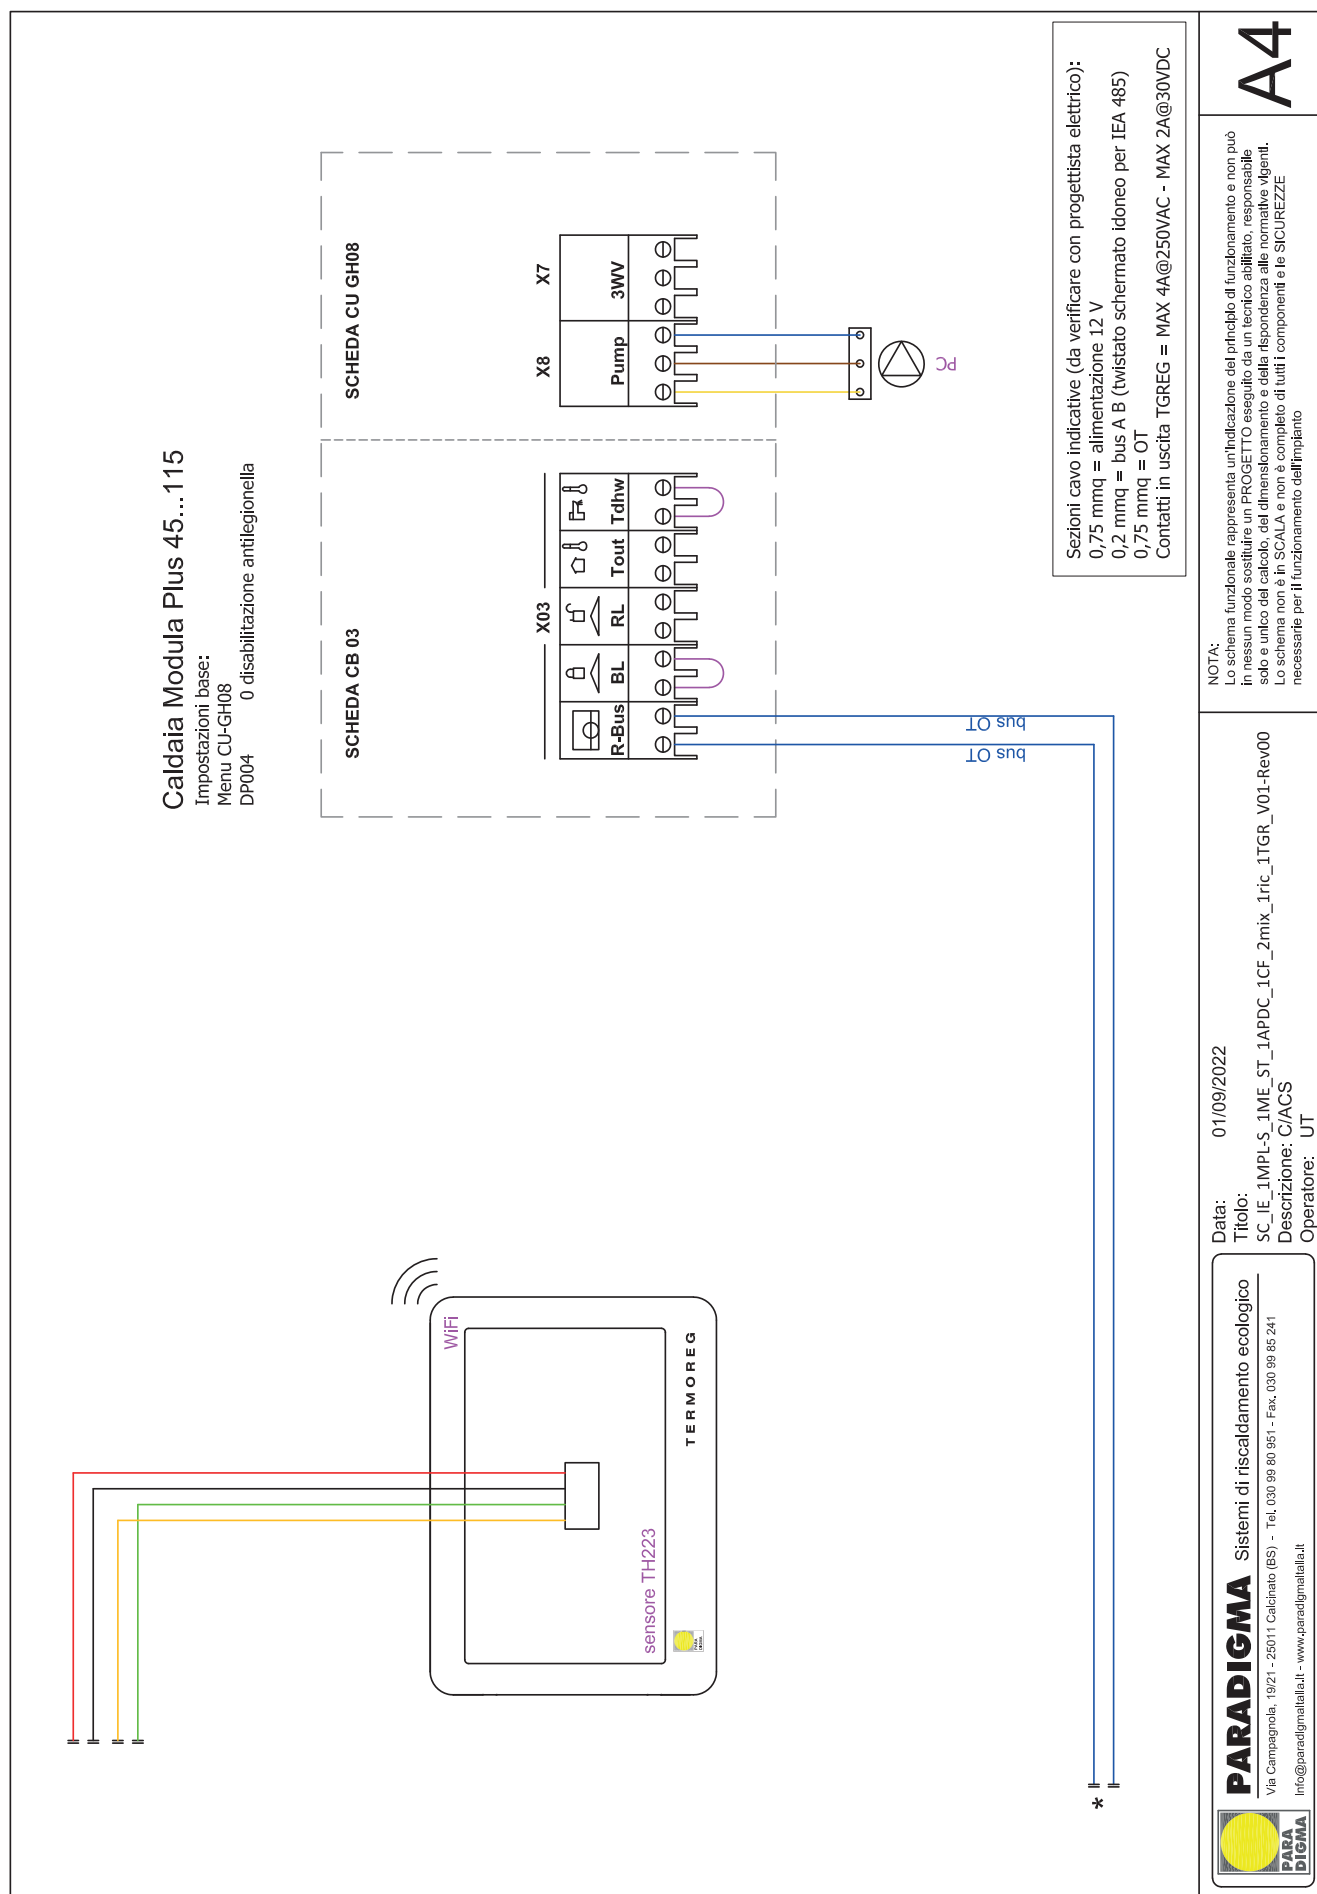

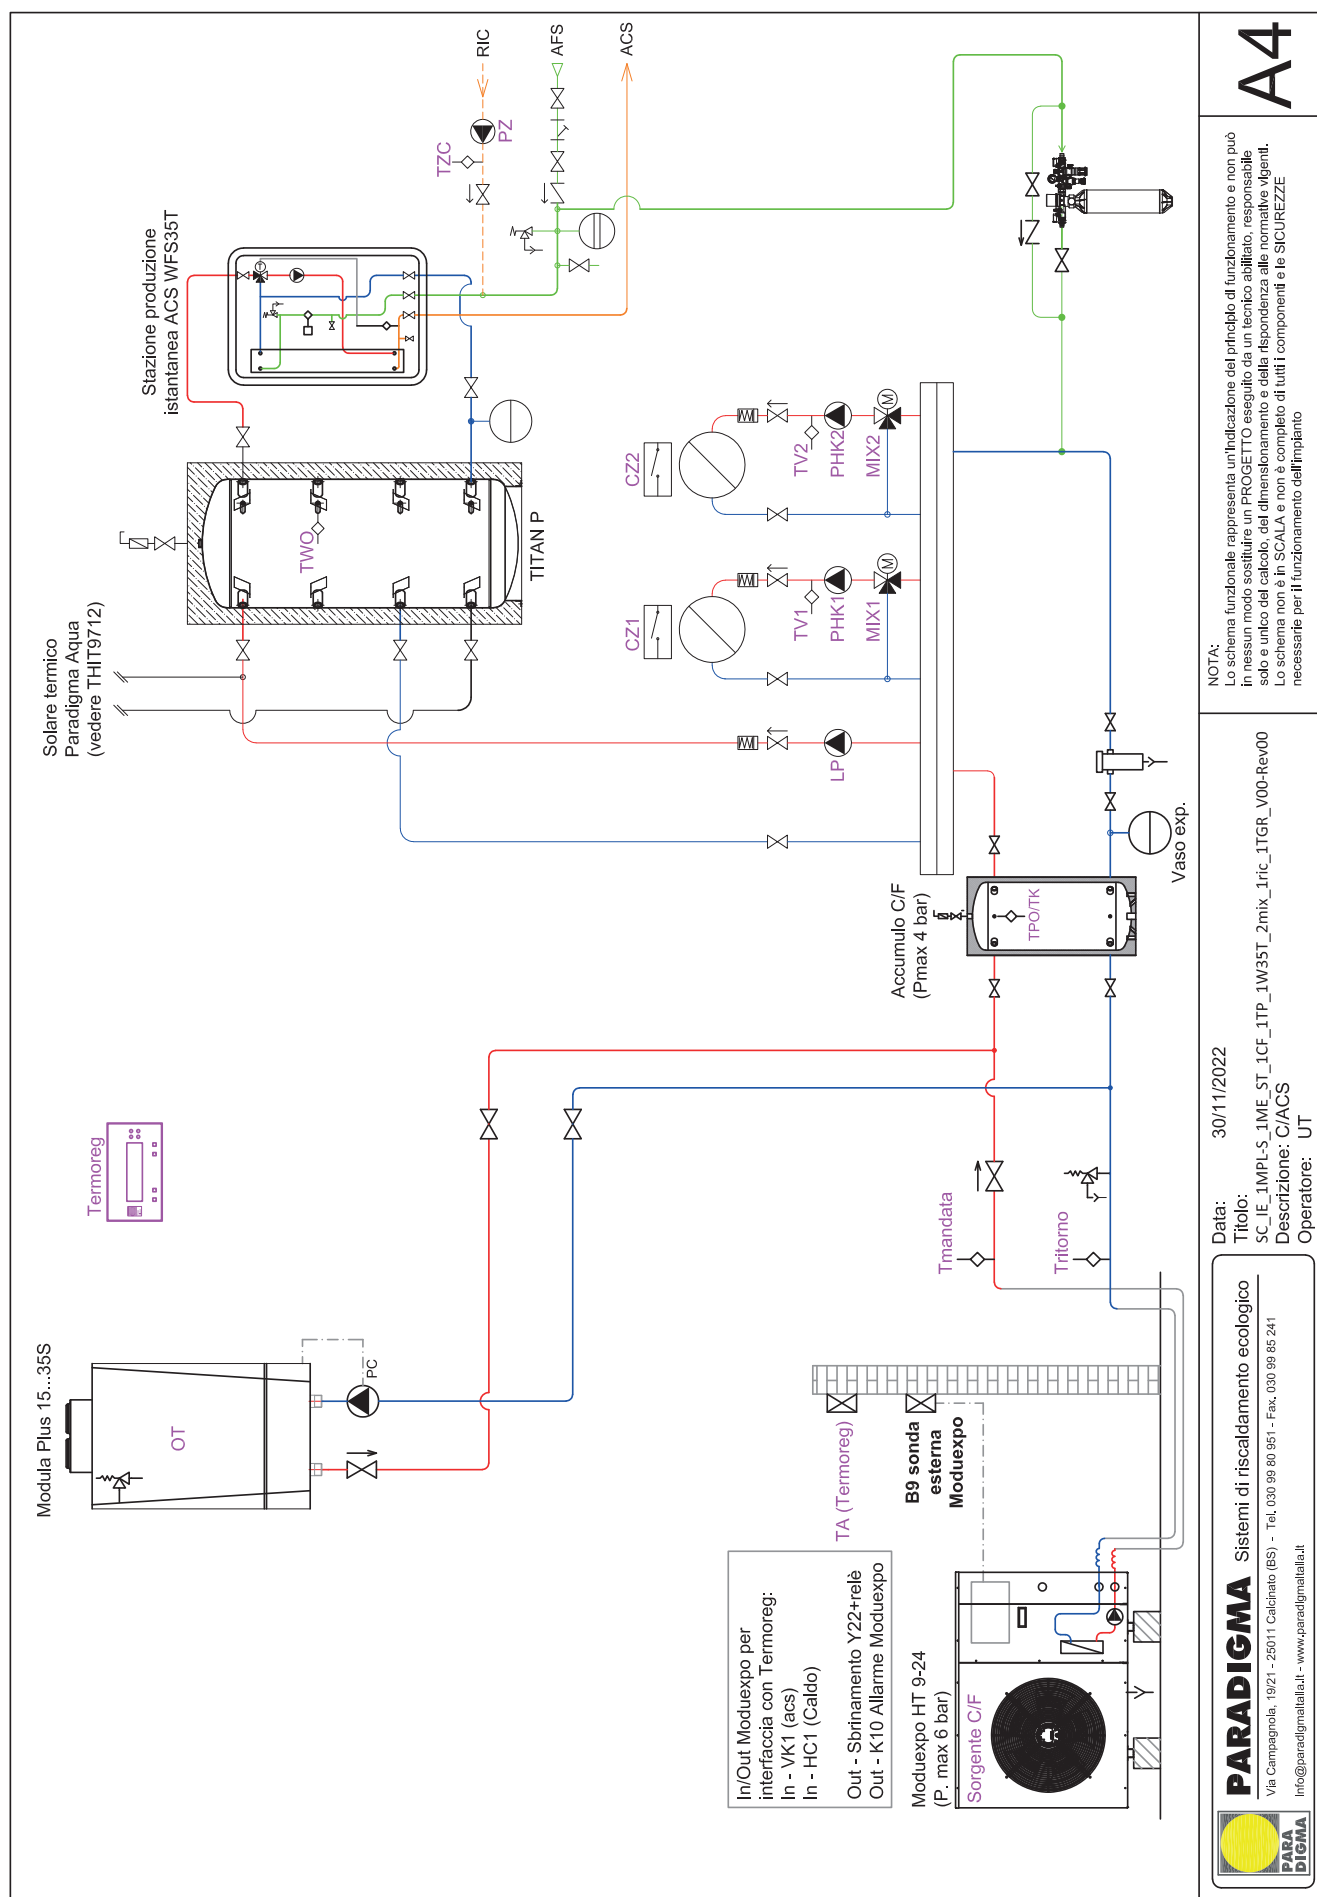

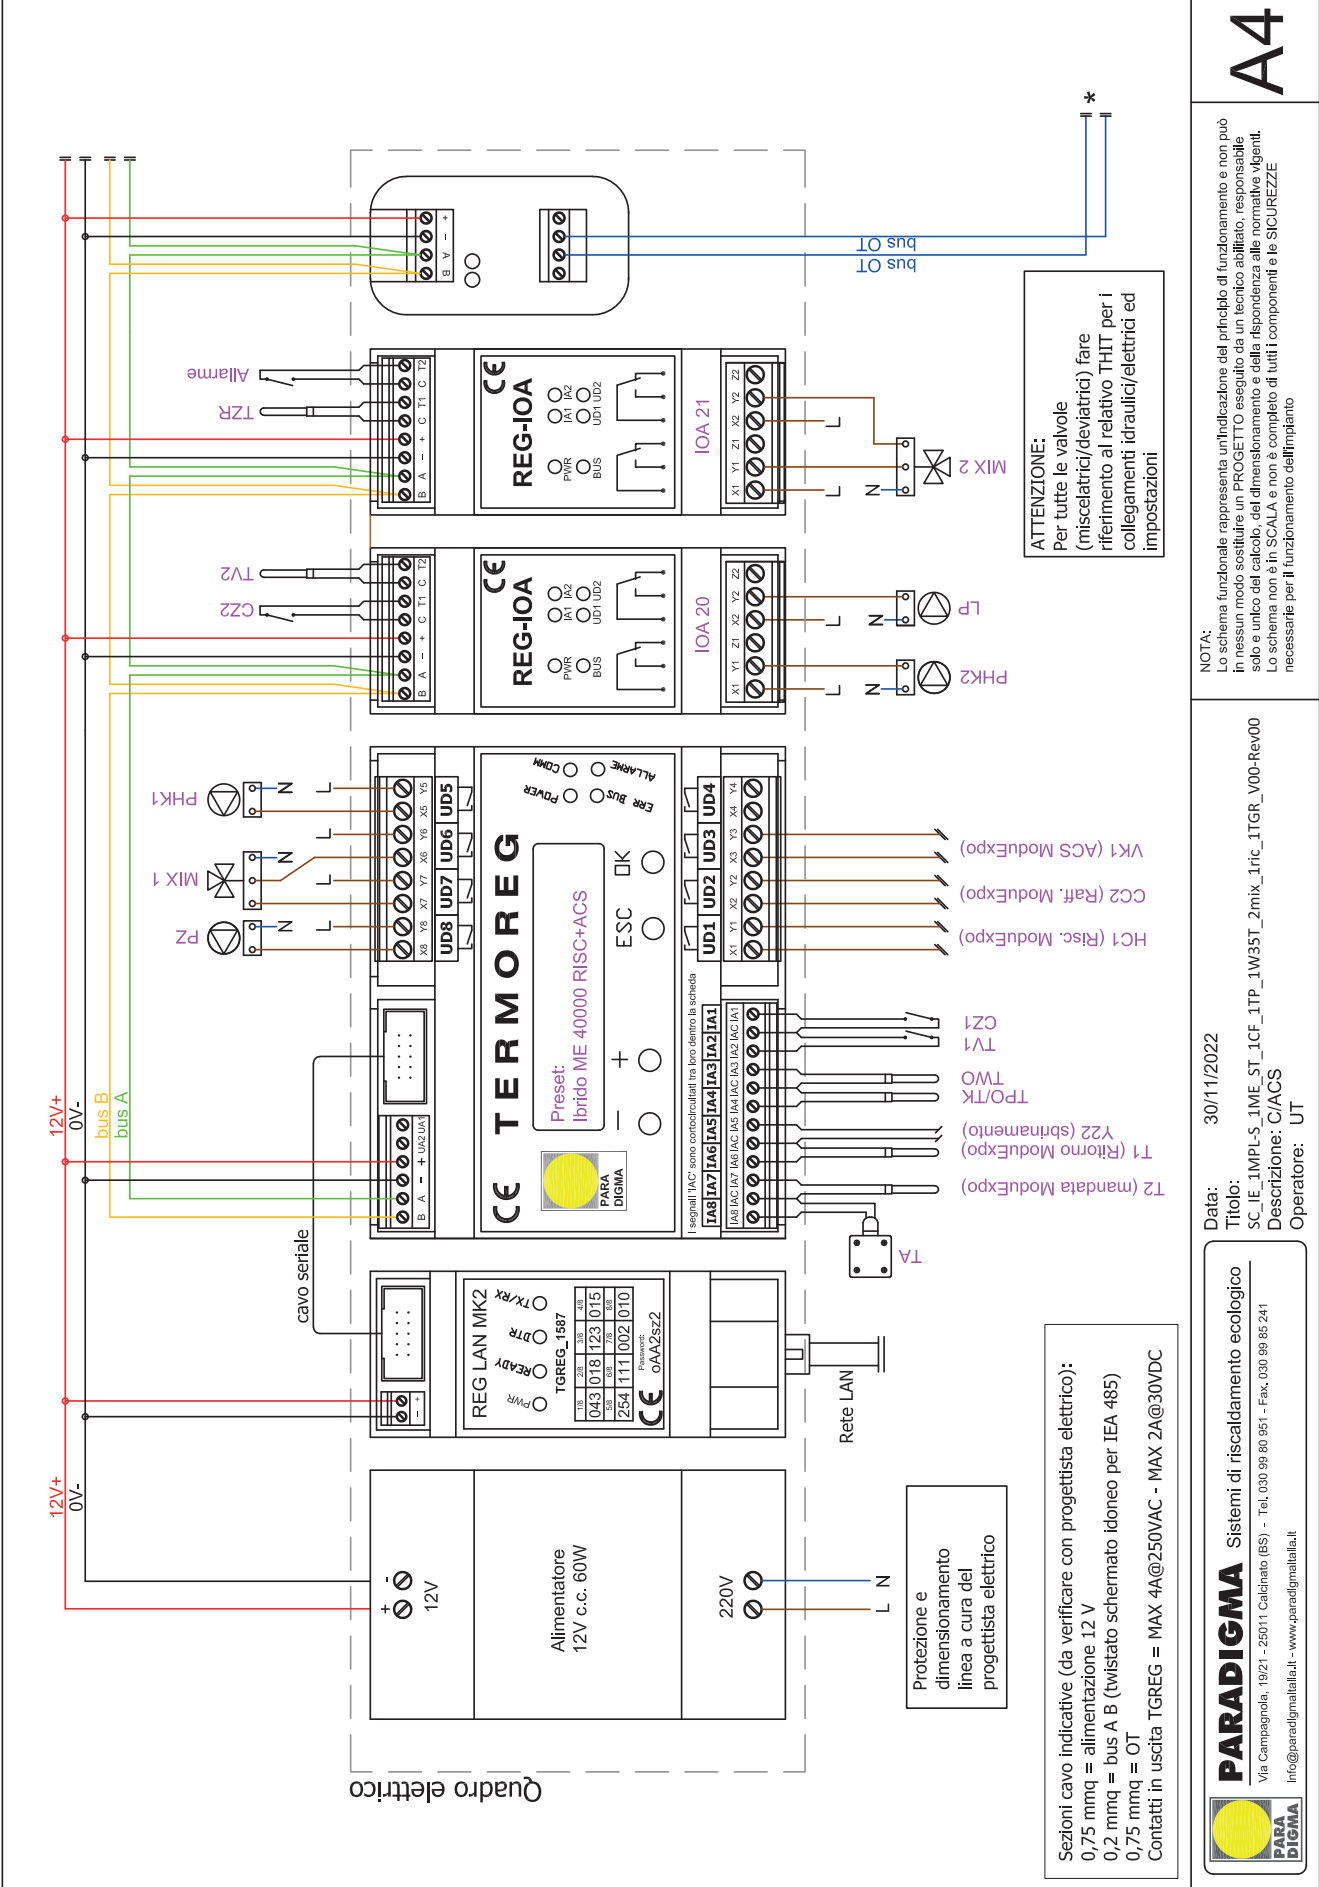


A4


NOTA:
Lo schema funzionale rappresenta un'indicazione del principio di funzionamento e non può in nessun modo sostituire un PROGETTO eseguito da un tecnico abilitato, responsabile solo e unico del calcolo, del dimensionamento e della rispondenza alle normative vigenti. Lo schema non è in SCALA e non è completo di tutti i componenti e le SICUREZZE necessarie per il funzionamento dell'impianto

Data: 30/11/2022
Titolo: SC_IE_1MPL-S_1ME_ST_1CF_1TP_1W35T_2mix_1ric_1TGR_V00-Rev00
Descrizione: C/ACS
Operatore: UT




PARADIGMA Sistemi di riscaldamento ecologico
Via Campagnola, 19/21 - 25011 Calcinato (BS) - Tel. 030 99 80 951 - Fax. 030 99 85 241
info@paradigmaitalia.it - www.paradigmaitalia.it

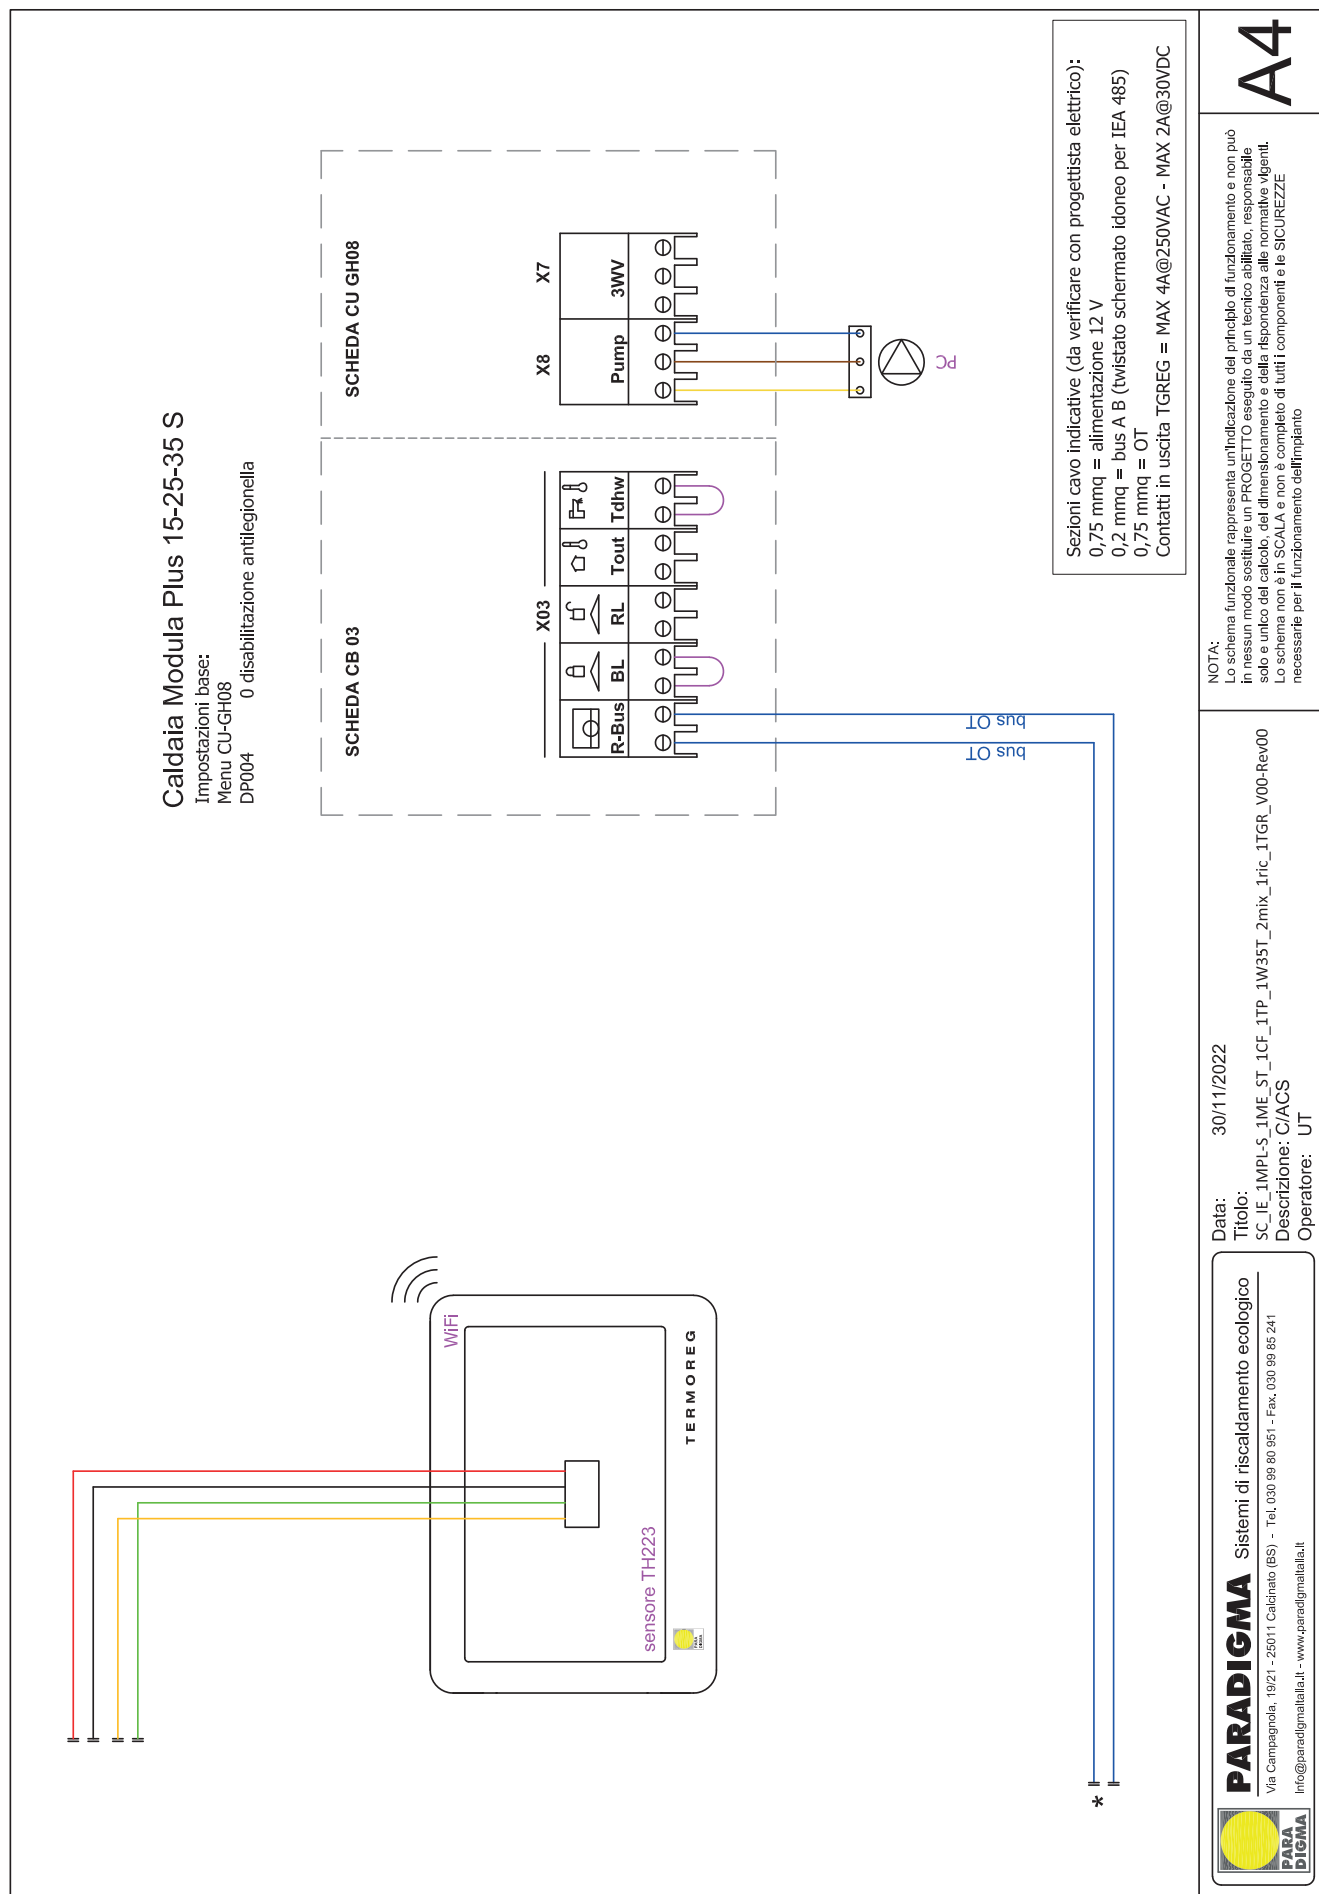


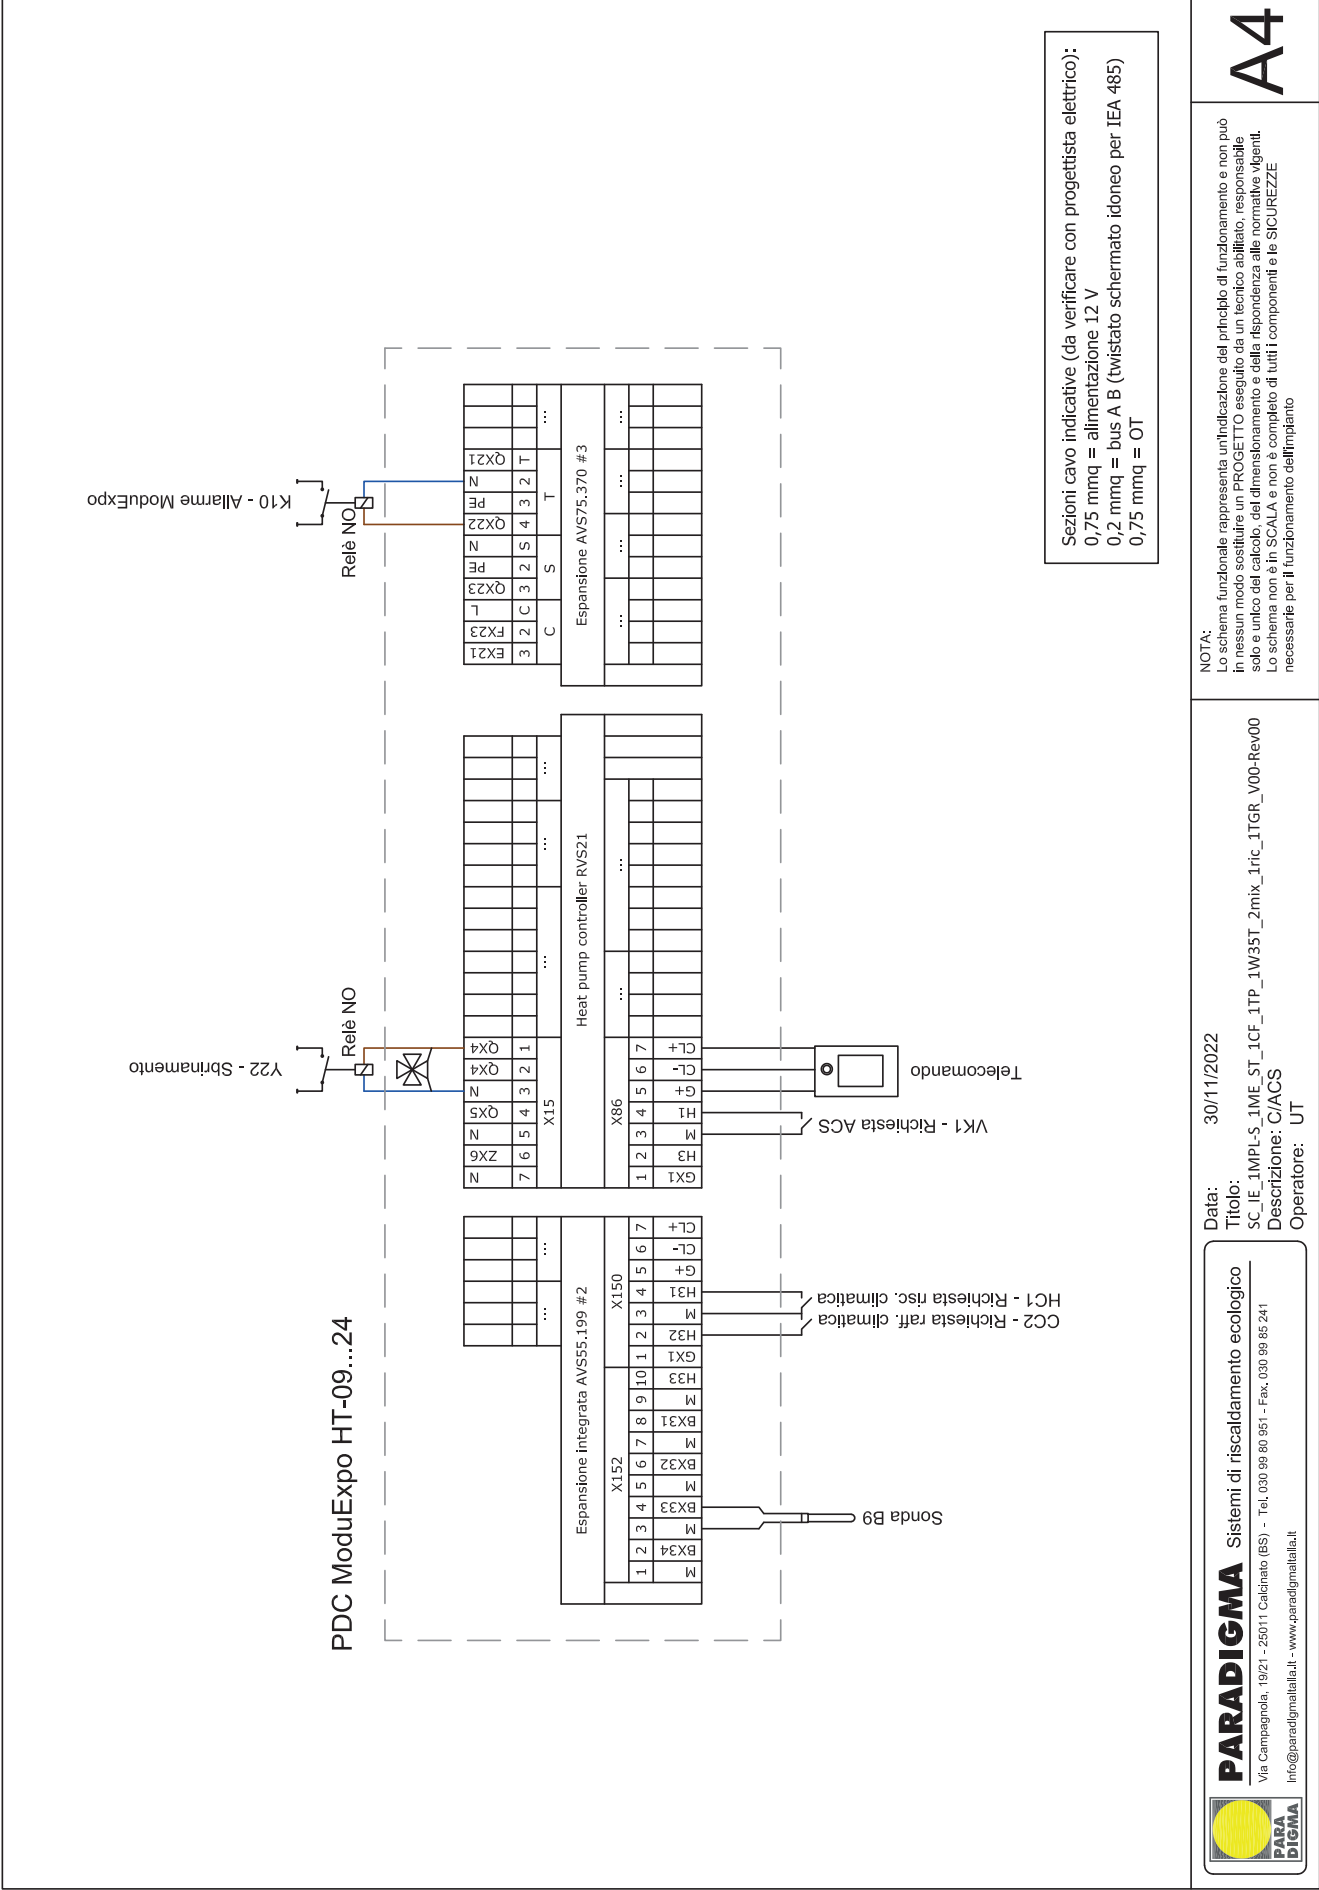



A4




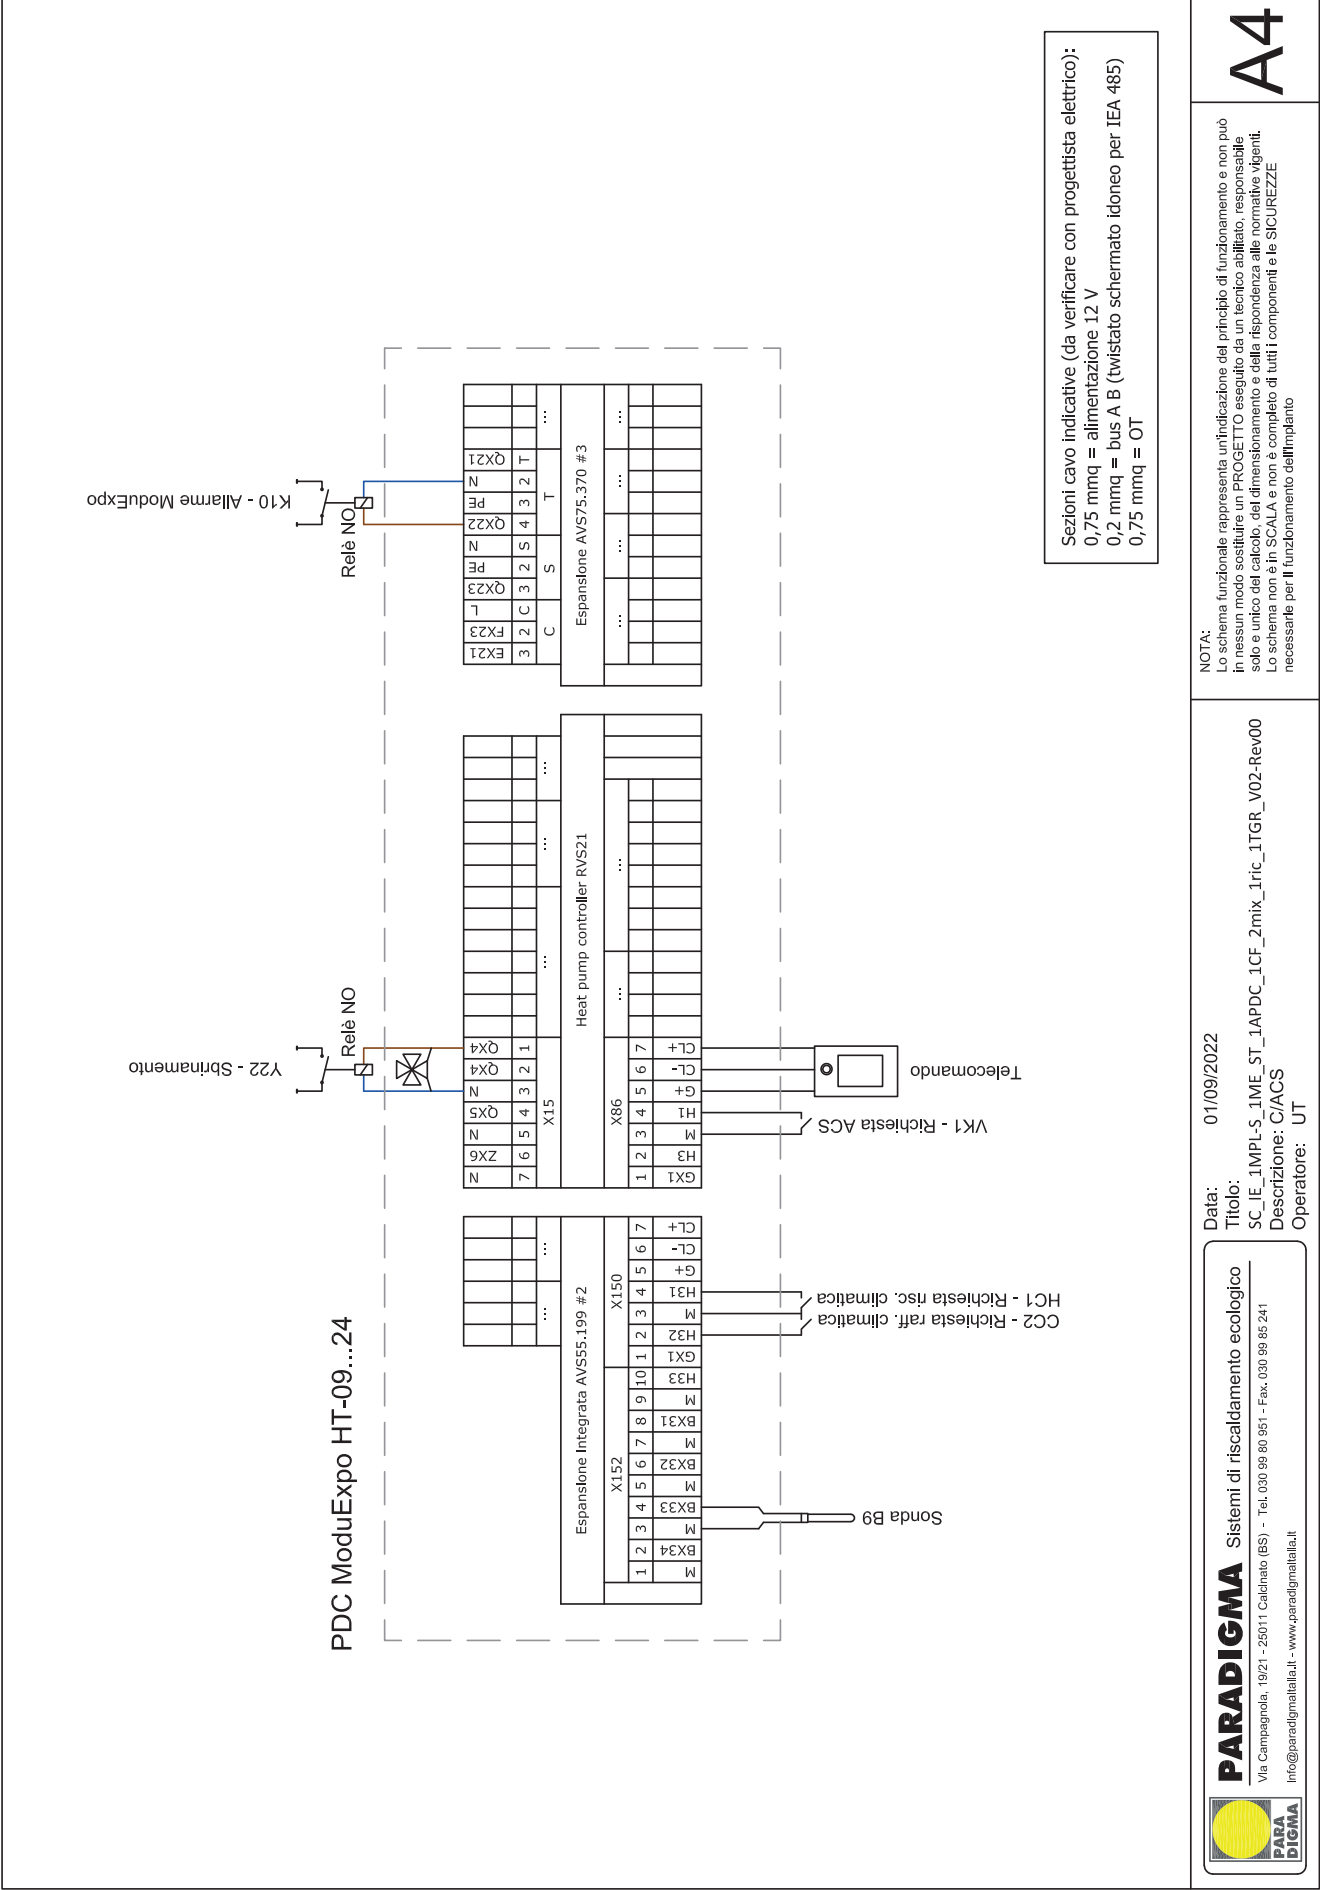

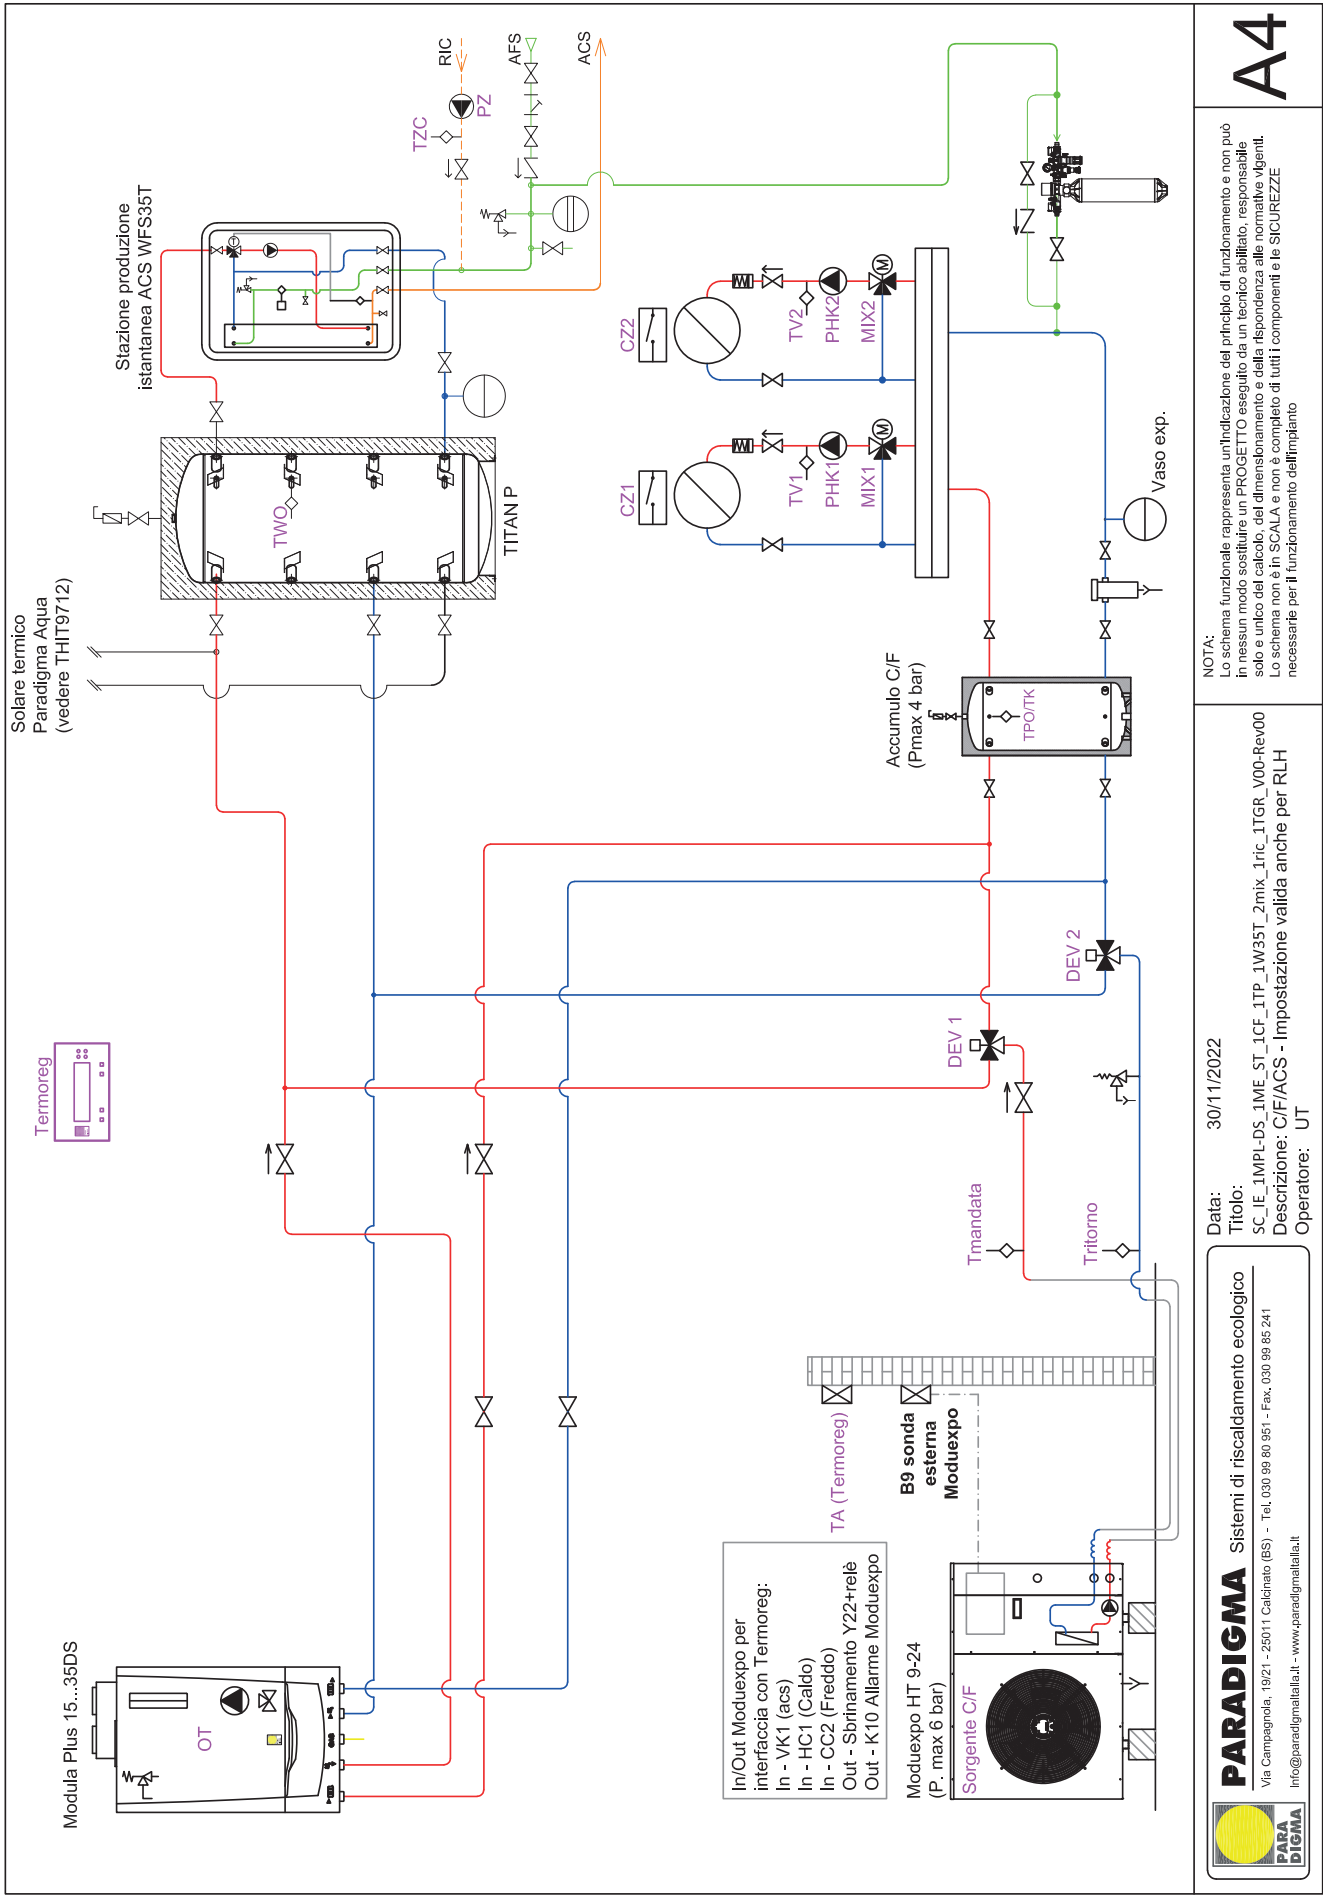

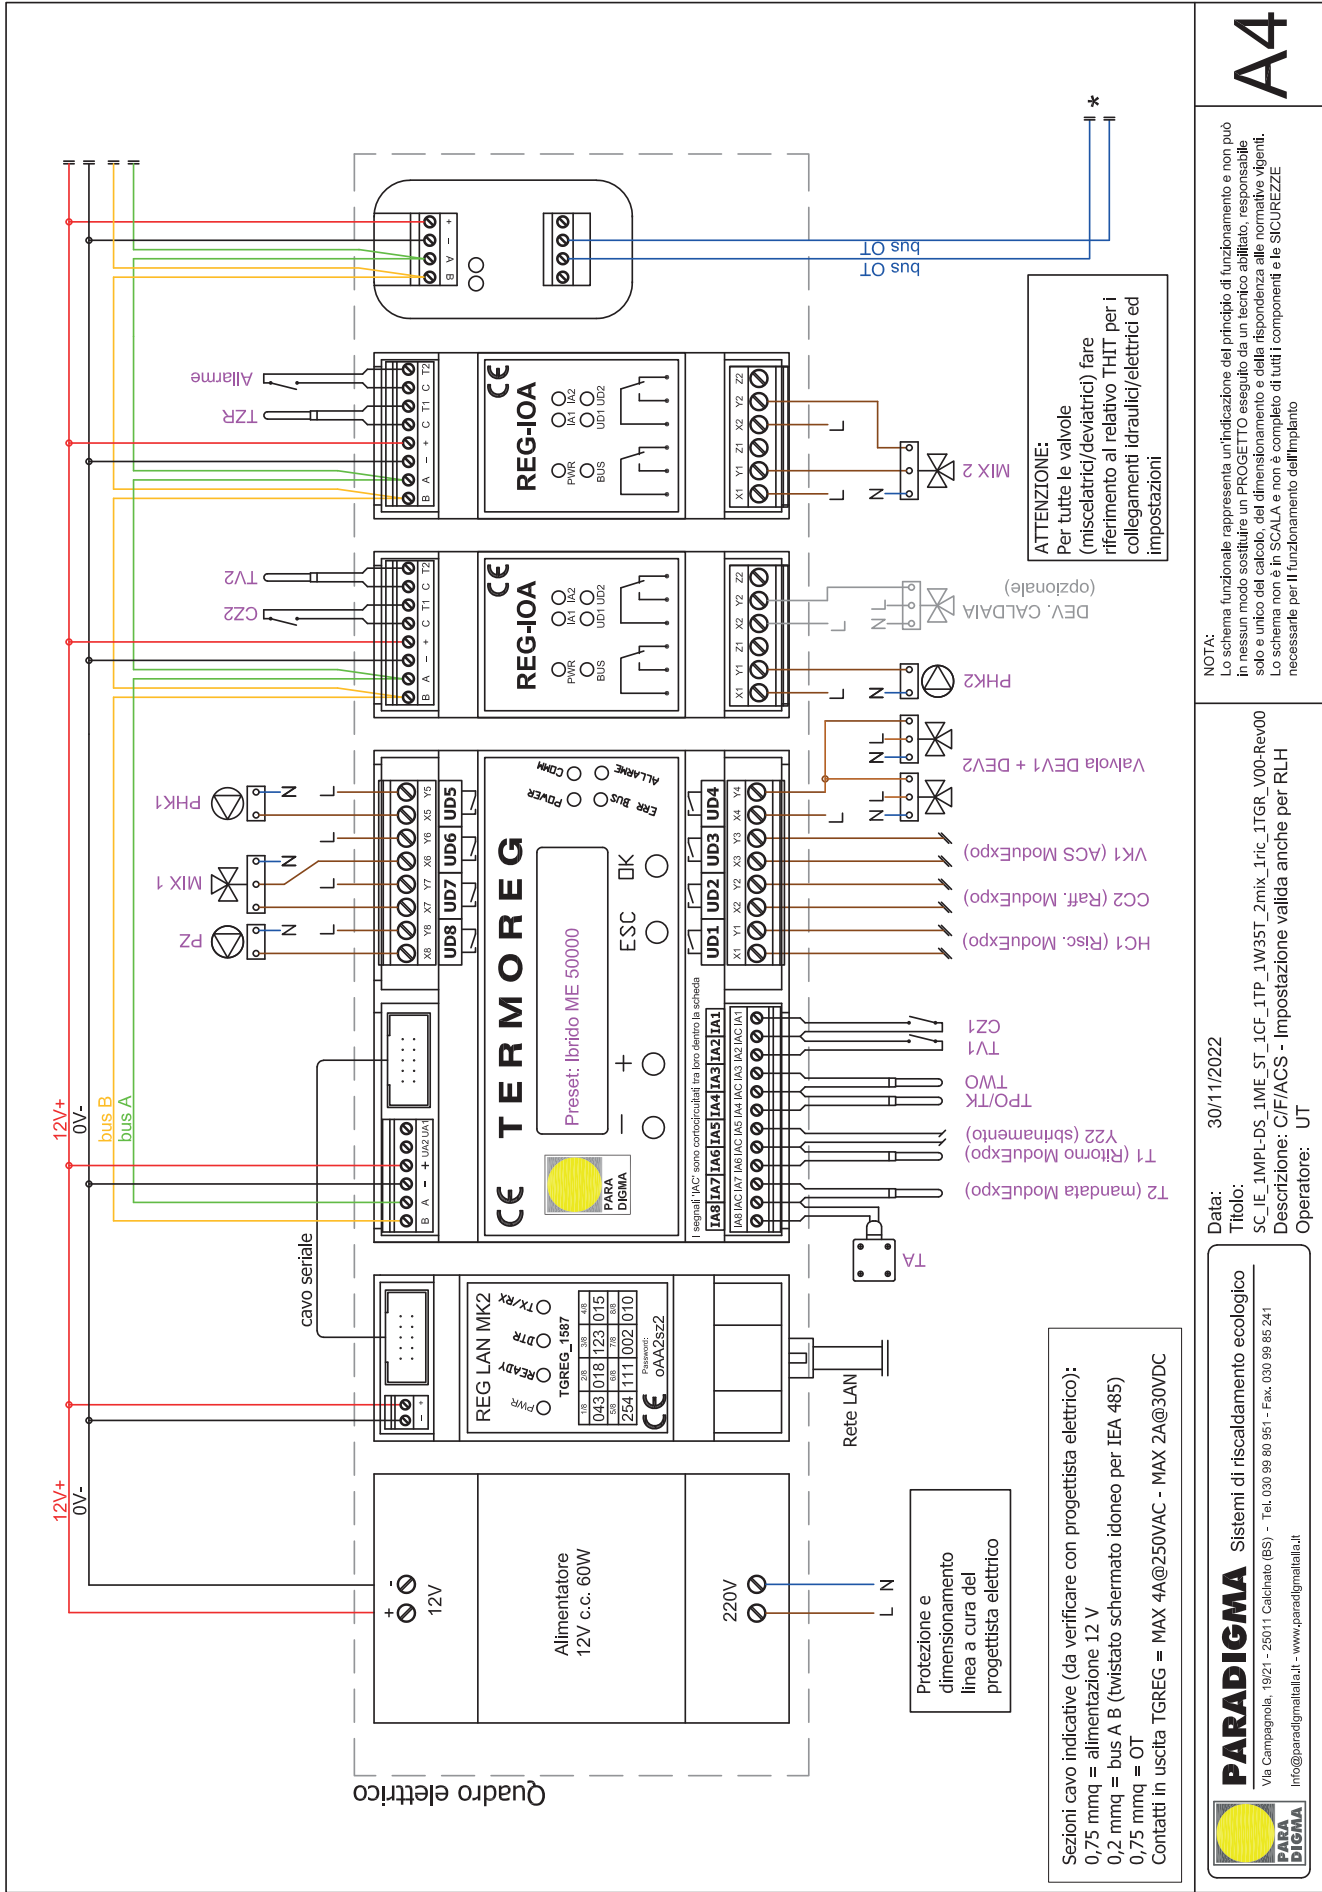

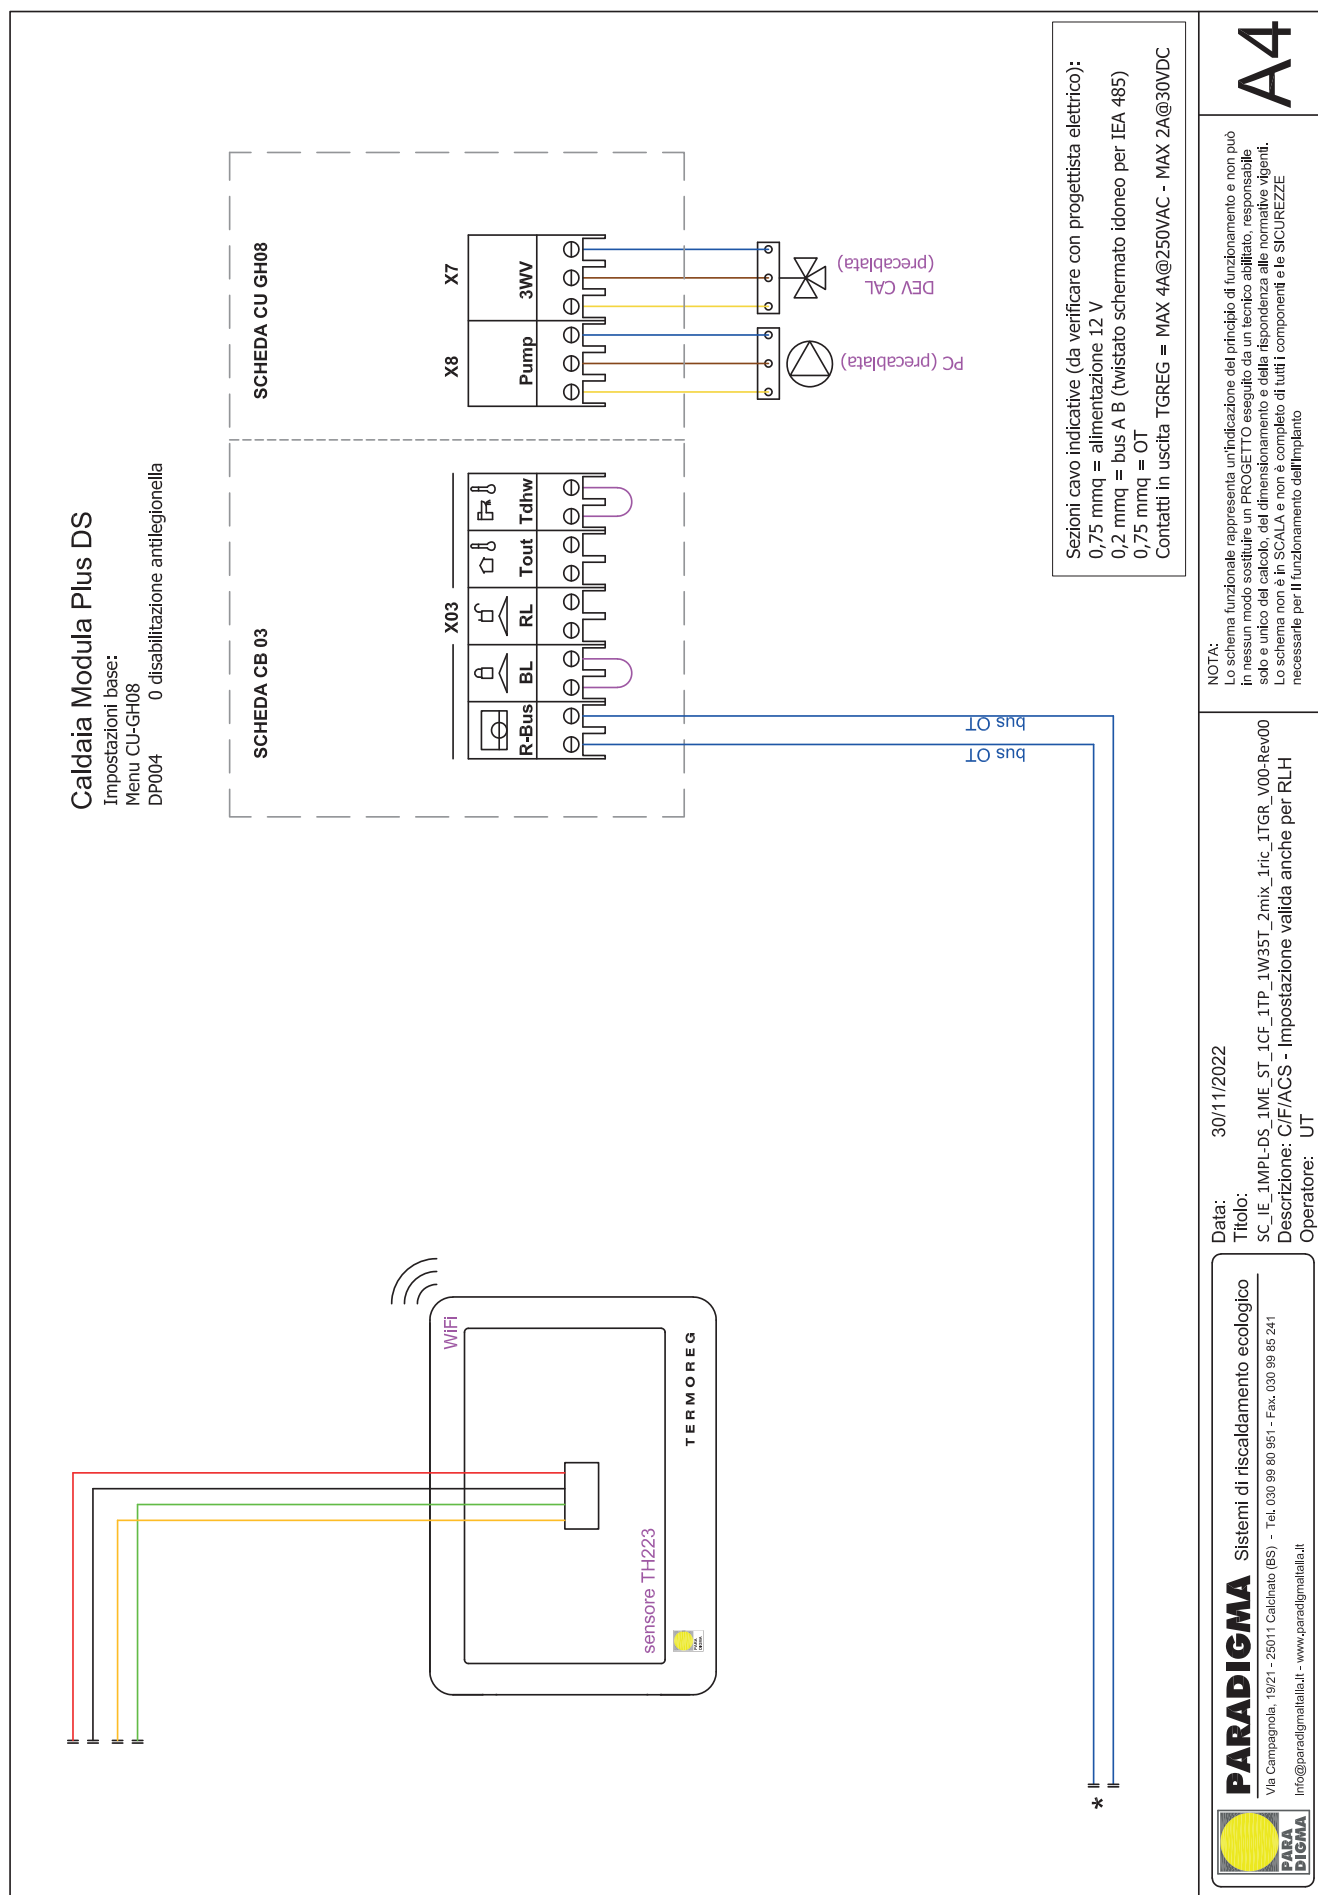

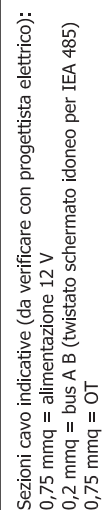


NOTA:
Lo schema funziona rappresenta un'indicazione del principio di funzionamento e non può in nessun modo sostituire un PROGETTO eseguito da un tecnico abilitato, responsabile solo e unico del calcolo, del dimensionamento e della rispondenza alle normative vigenti. Lo schema non è in SCALA e non è completo di tutti i componenti e le SICUREZZE necessarie per il funzionamento dell'impianto.


Data: 30/11/2022
 Titolo:
 Descrizione: C/FACS - Impostazione valida anche per RLH
 Operatore: UT


PARADIGMA Sistemi di riscaldamento ecologico
Via Campagnola, 19/21 - 25011 Calcinato (BS) - Tel. 030 99 80 951 - Fax. 030 99 85 241
info@paradigmitalia.it - www.paradigmitalia.it

A4

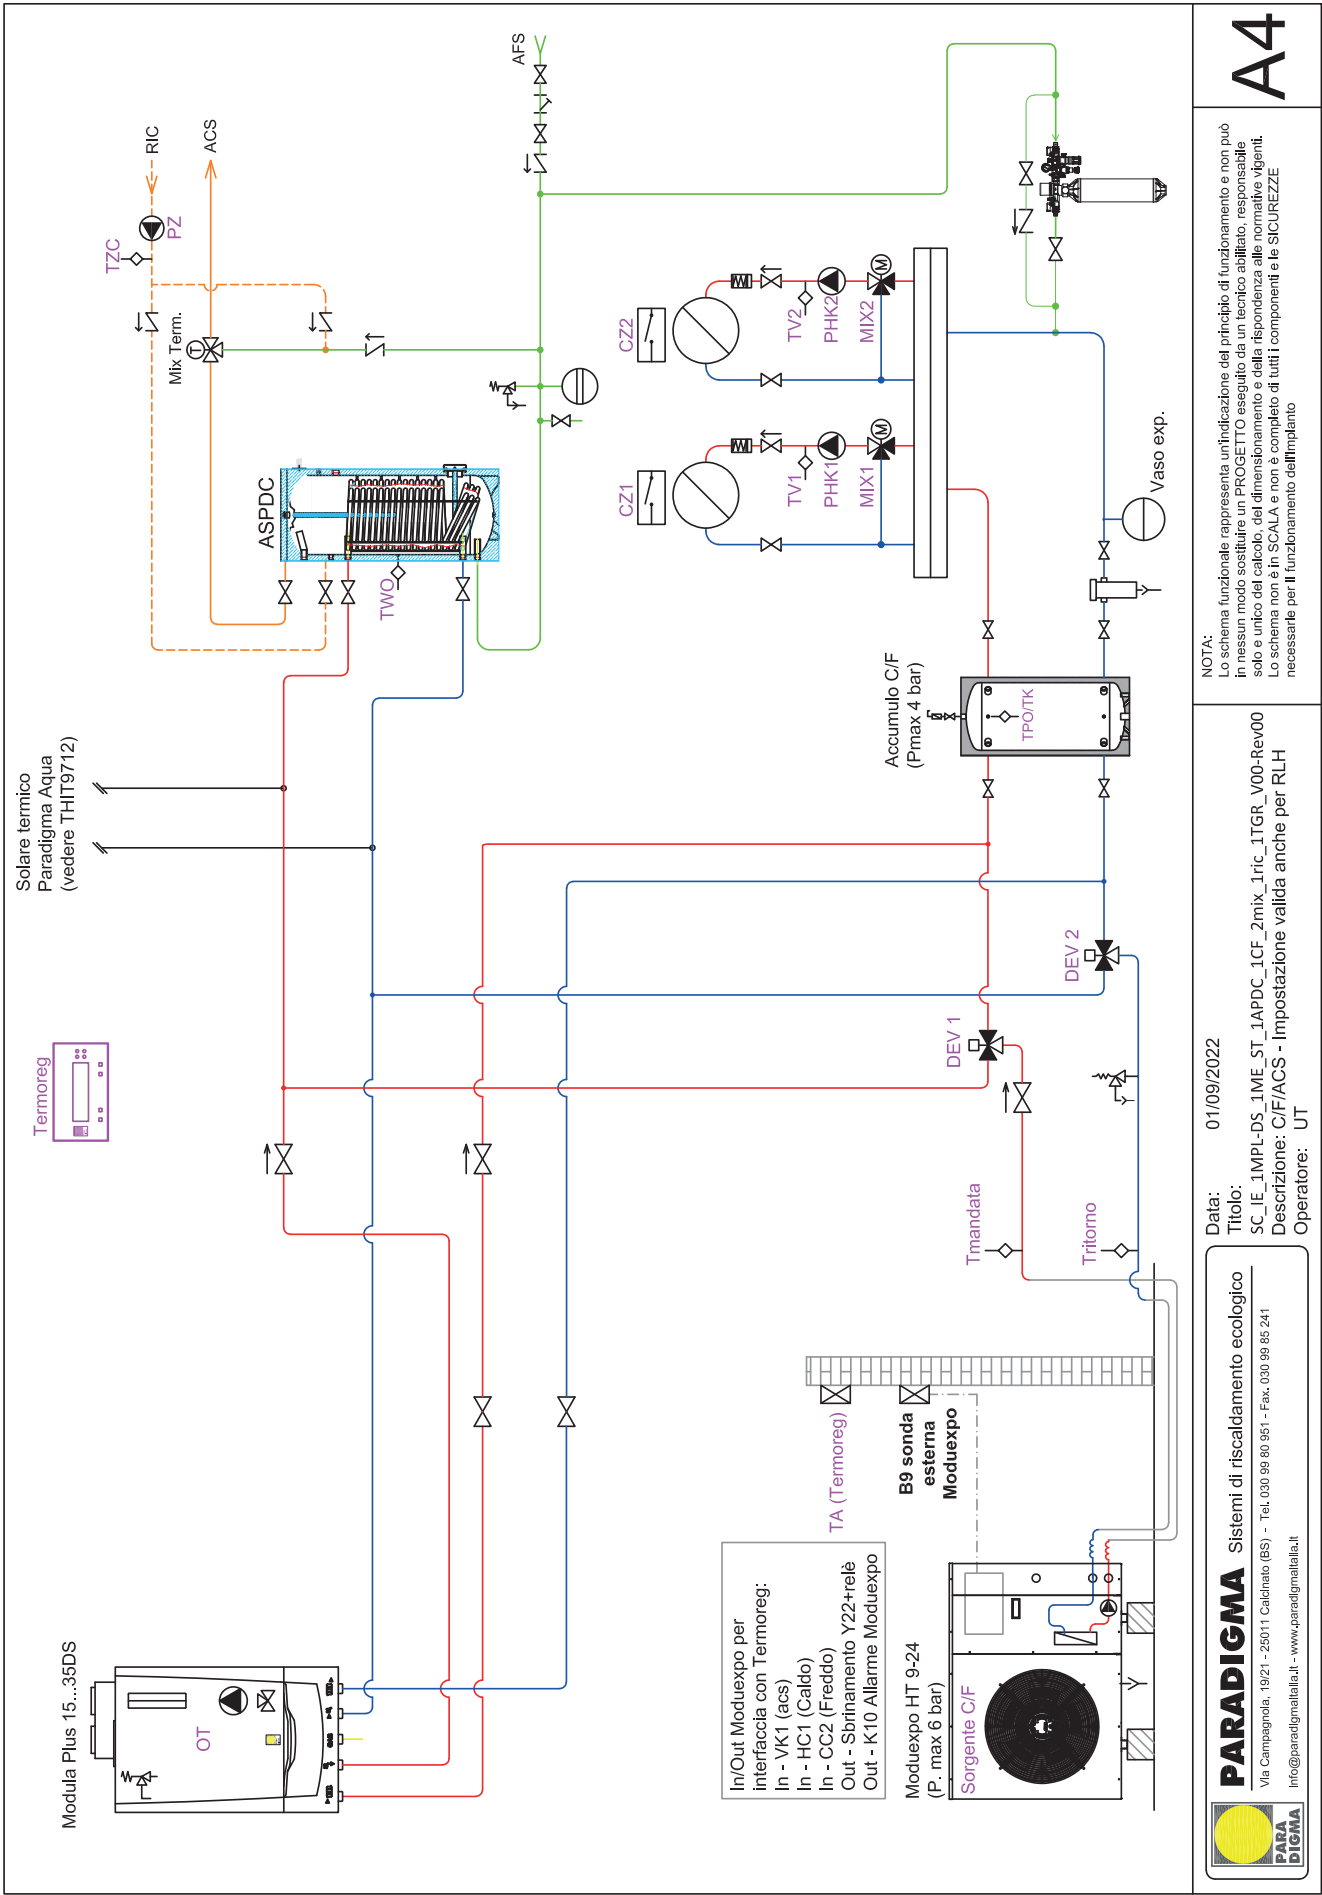




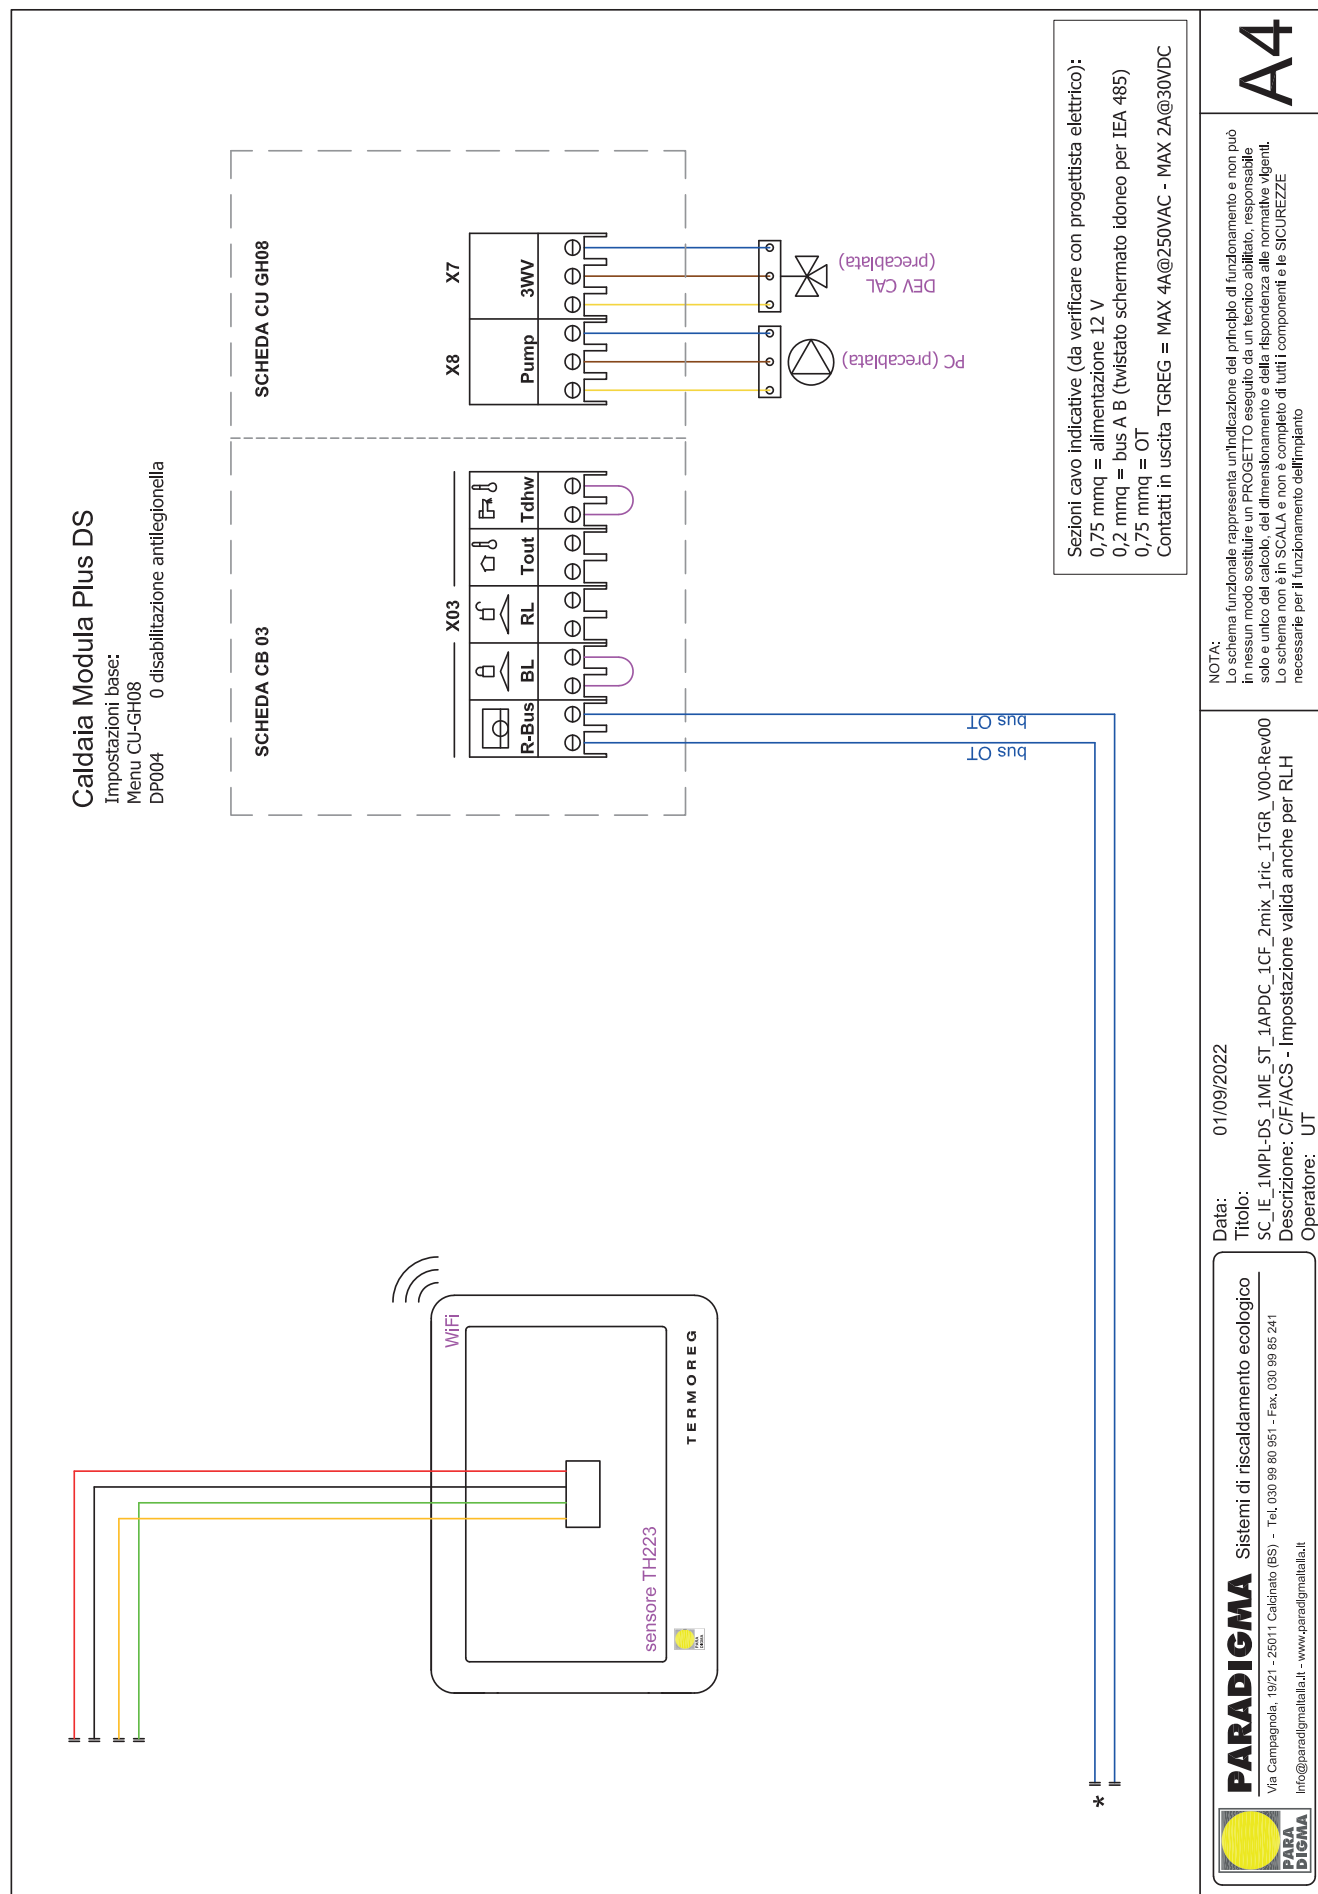

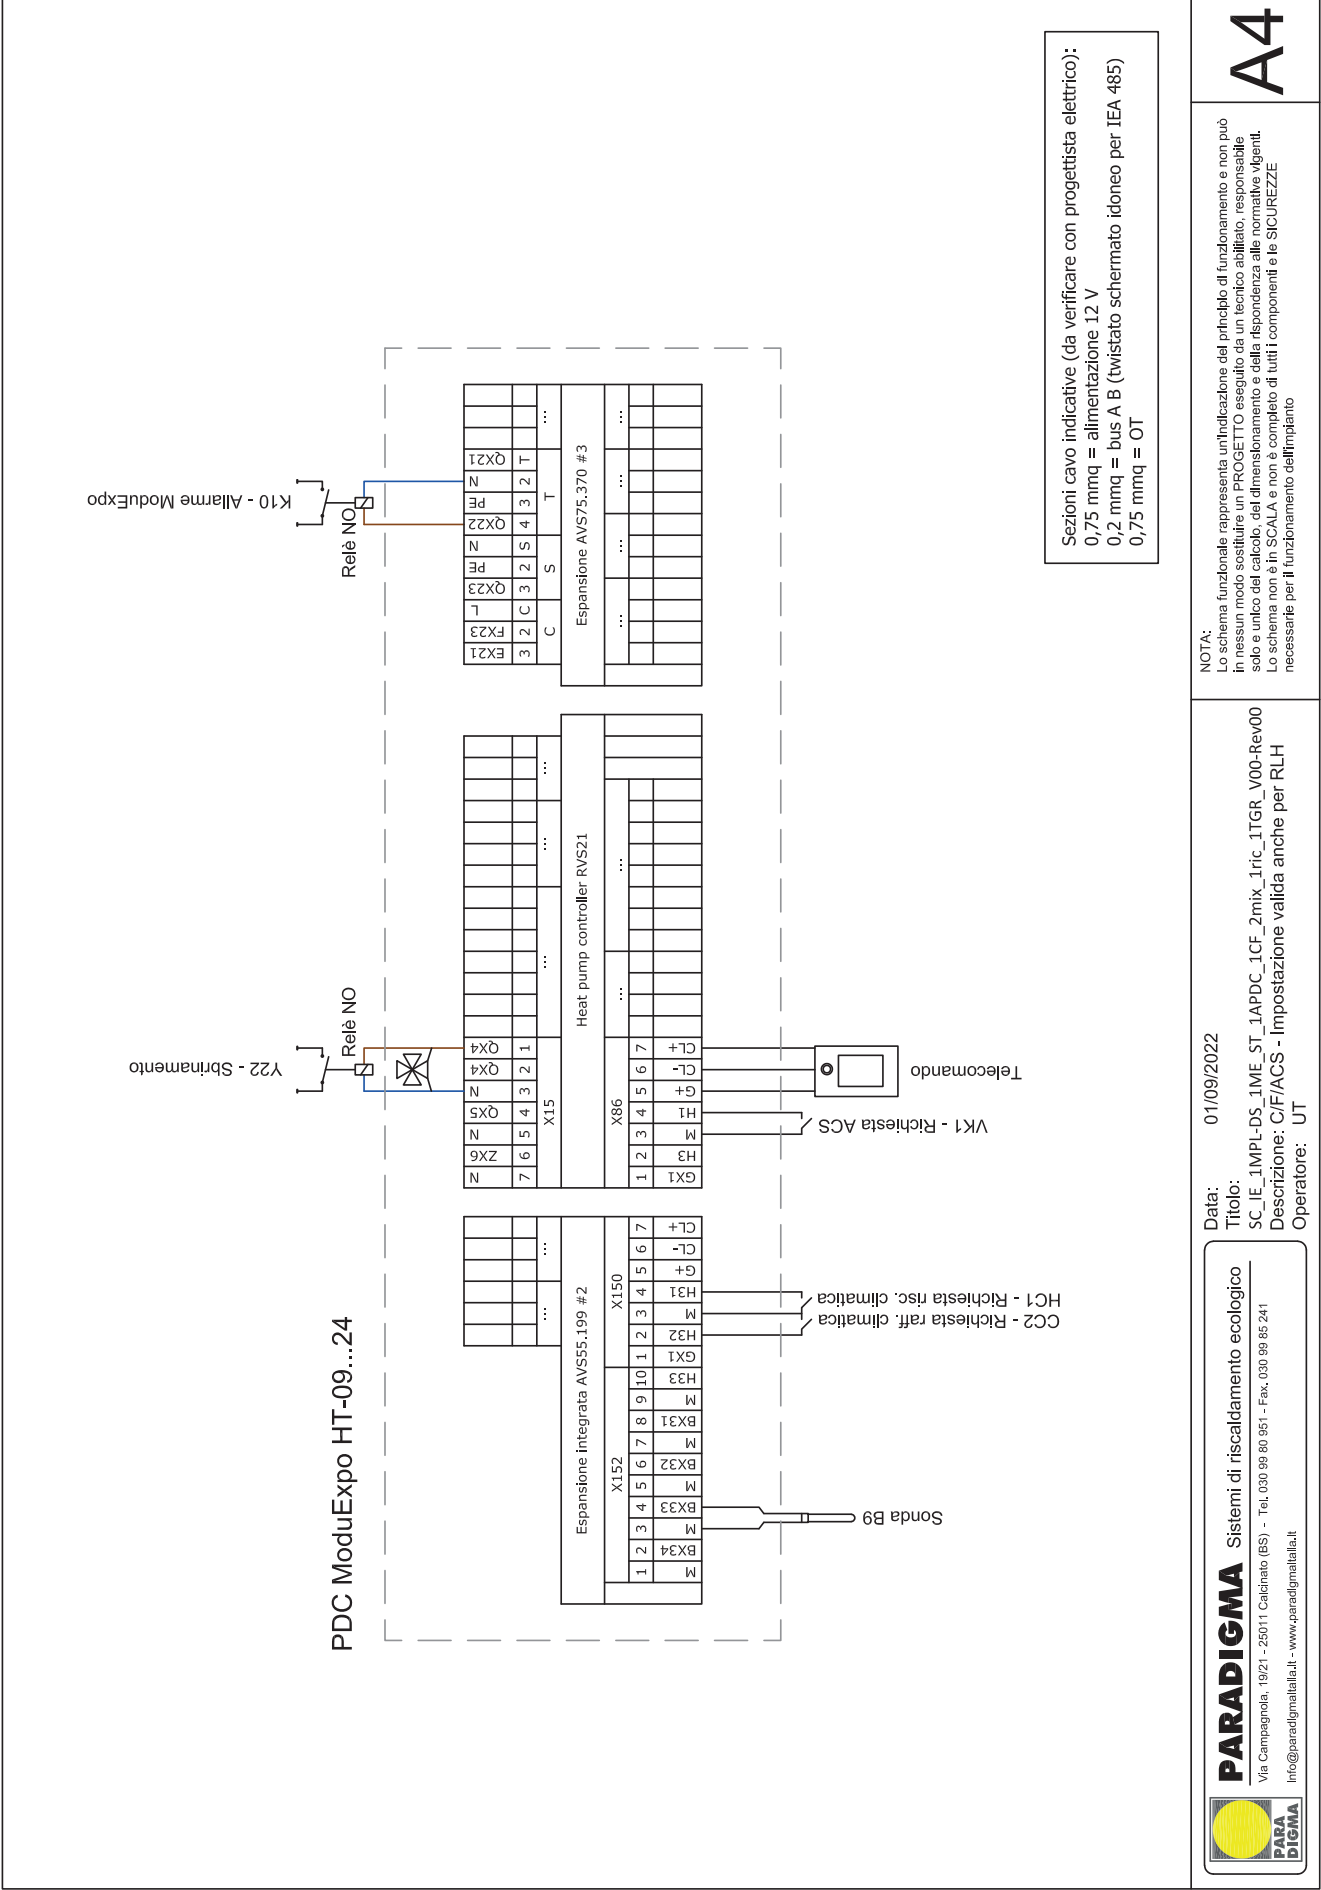

A4

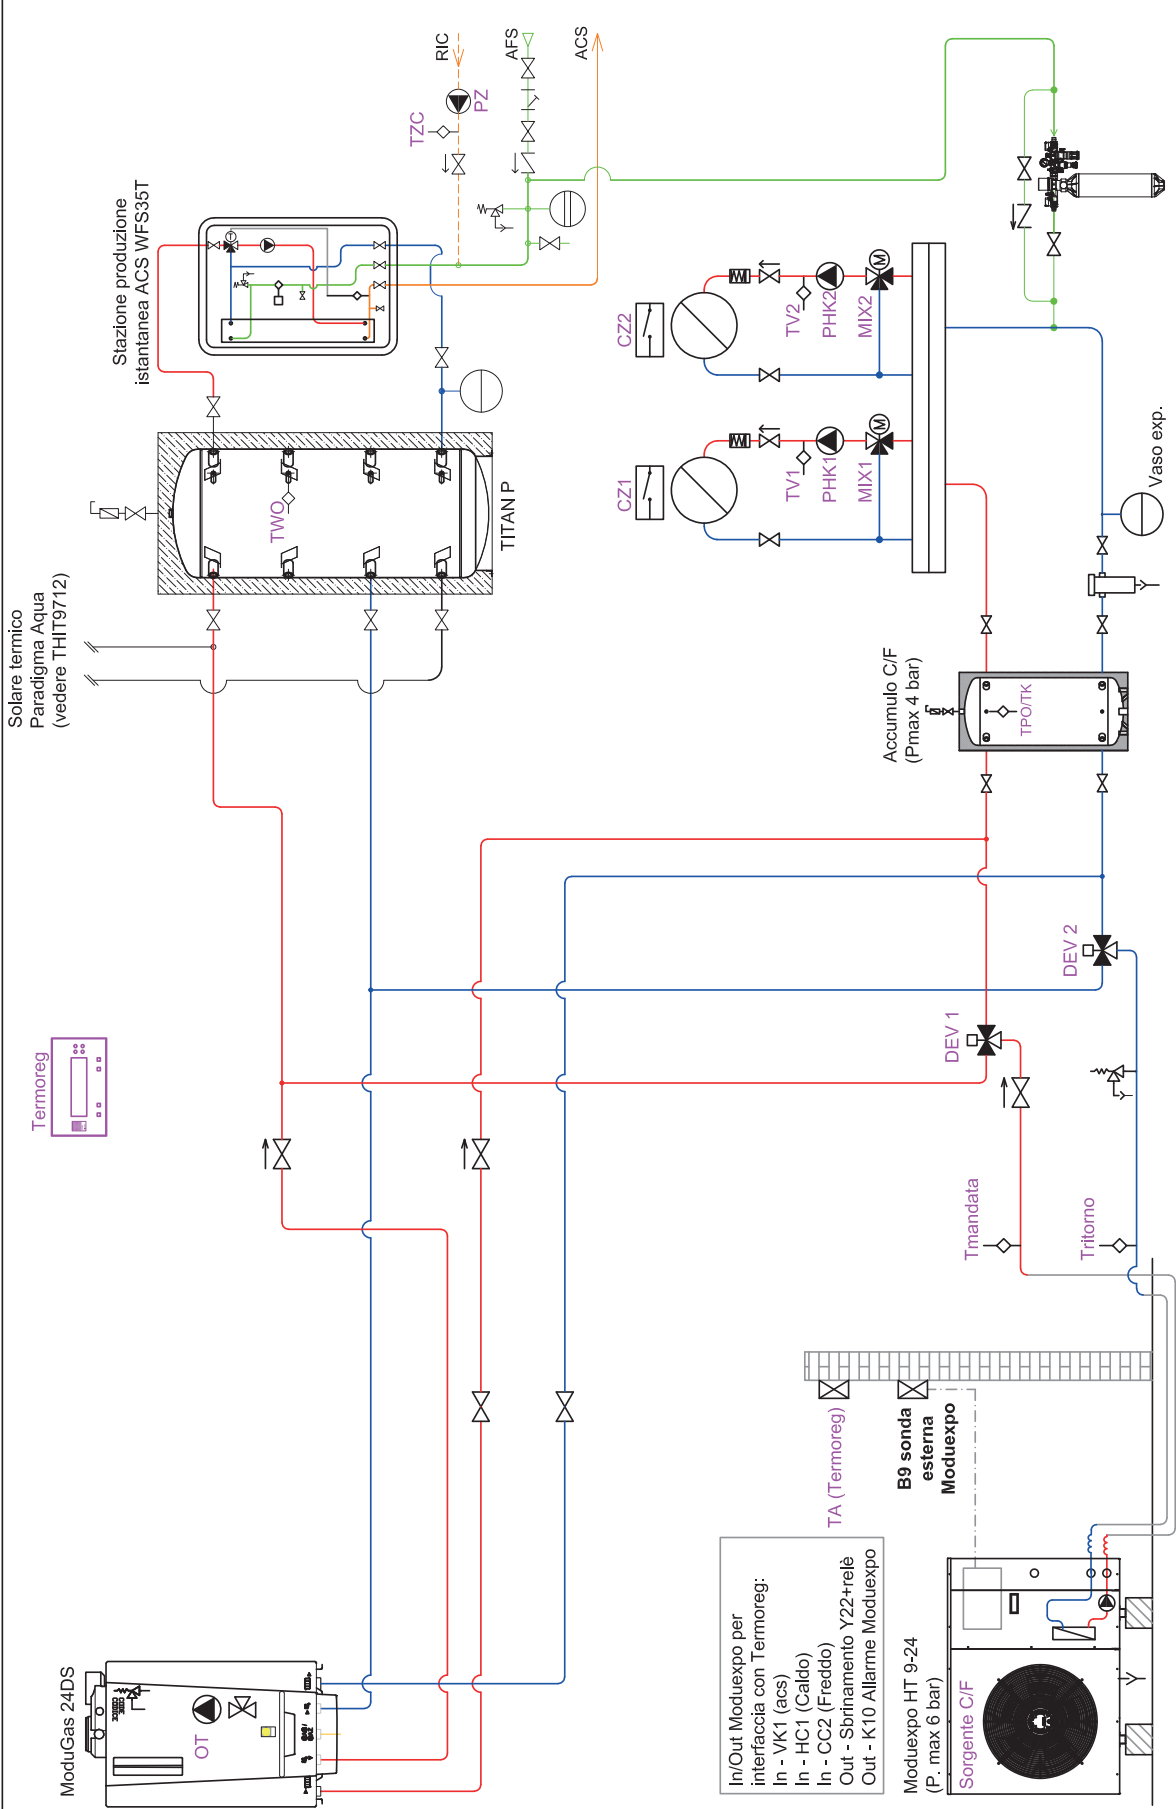


A4

NOTA:
Lo schema funzionale rappresenta un'indicazione del principio di funzionamento e non può in nessun caso sostituire un PROGETTO eseguito da un tecnico abilitato, responsabile solo e unico del calcolo, del dimensionamento e della rispondenza alle normative vigenti. Lo schema non è in SCALA e non è completo di tutti i componenti e le SICUREZZE necessarie per il funzionamento dell'impianto.


Data: 30/11/2022
Titolo: SC_IE_1MGA-DS_1ME_ST_1CF_1TP_1W35T_2mix_1ric_1TGR_V00-Rev00
Descrizione: C/F/ACS - Impostazione valida anche per RLH
Operatore: UT

**PARADIGMA** Sistemi di riscaldamento ecologico

Via Campagnola, 19/21 - 25011 Calcinato (BS) - Tel. 030 99 80 951 - Fax. 030 99 85 241
info@paradigmaitalia.it - www.paradigmaitalia.it

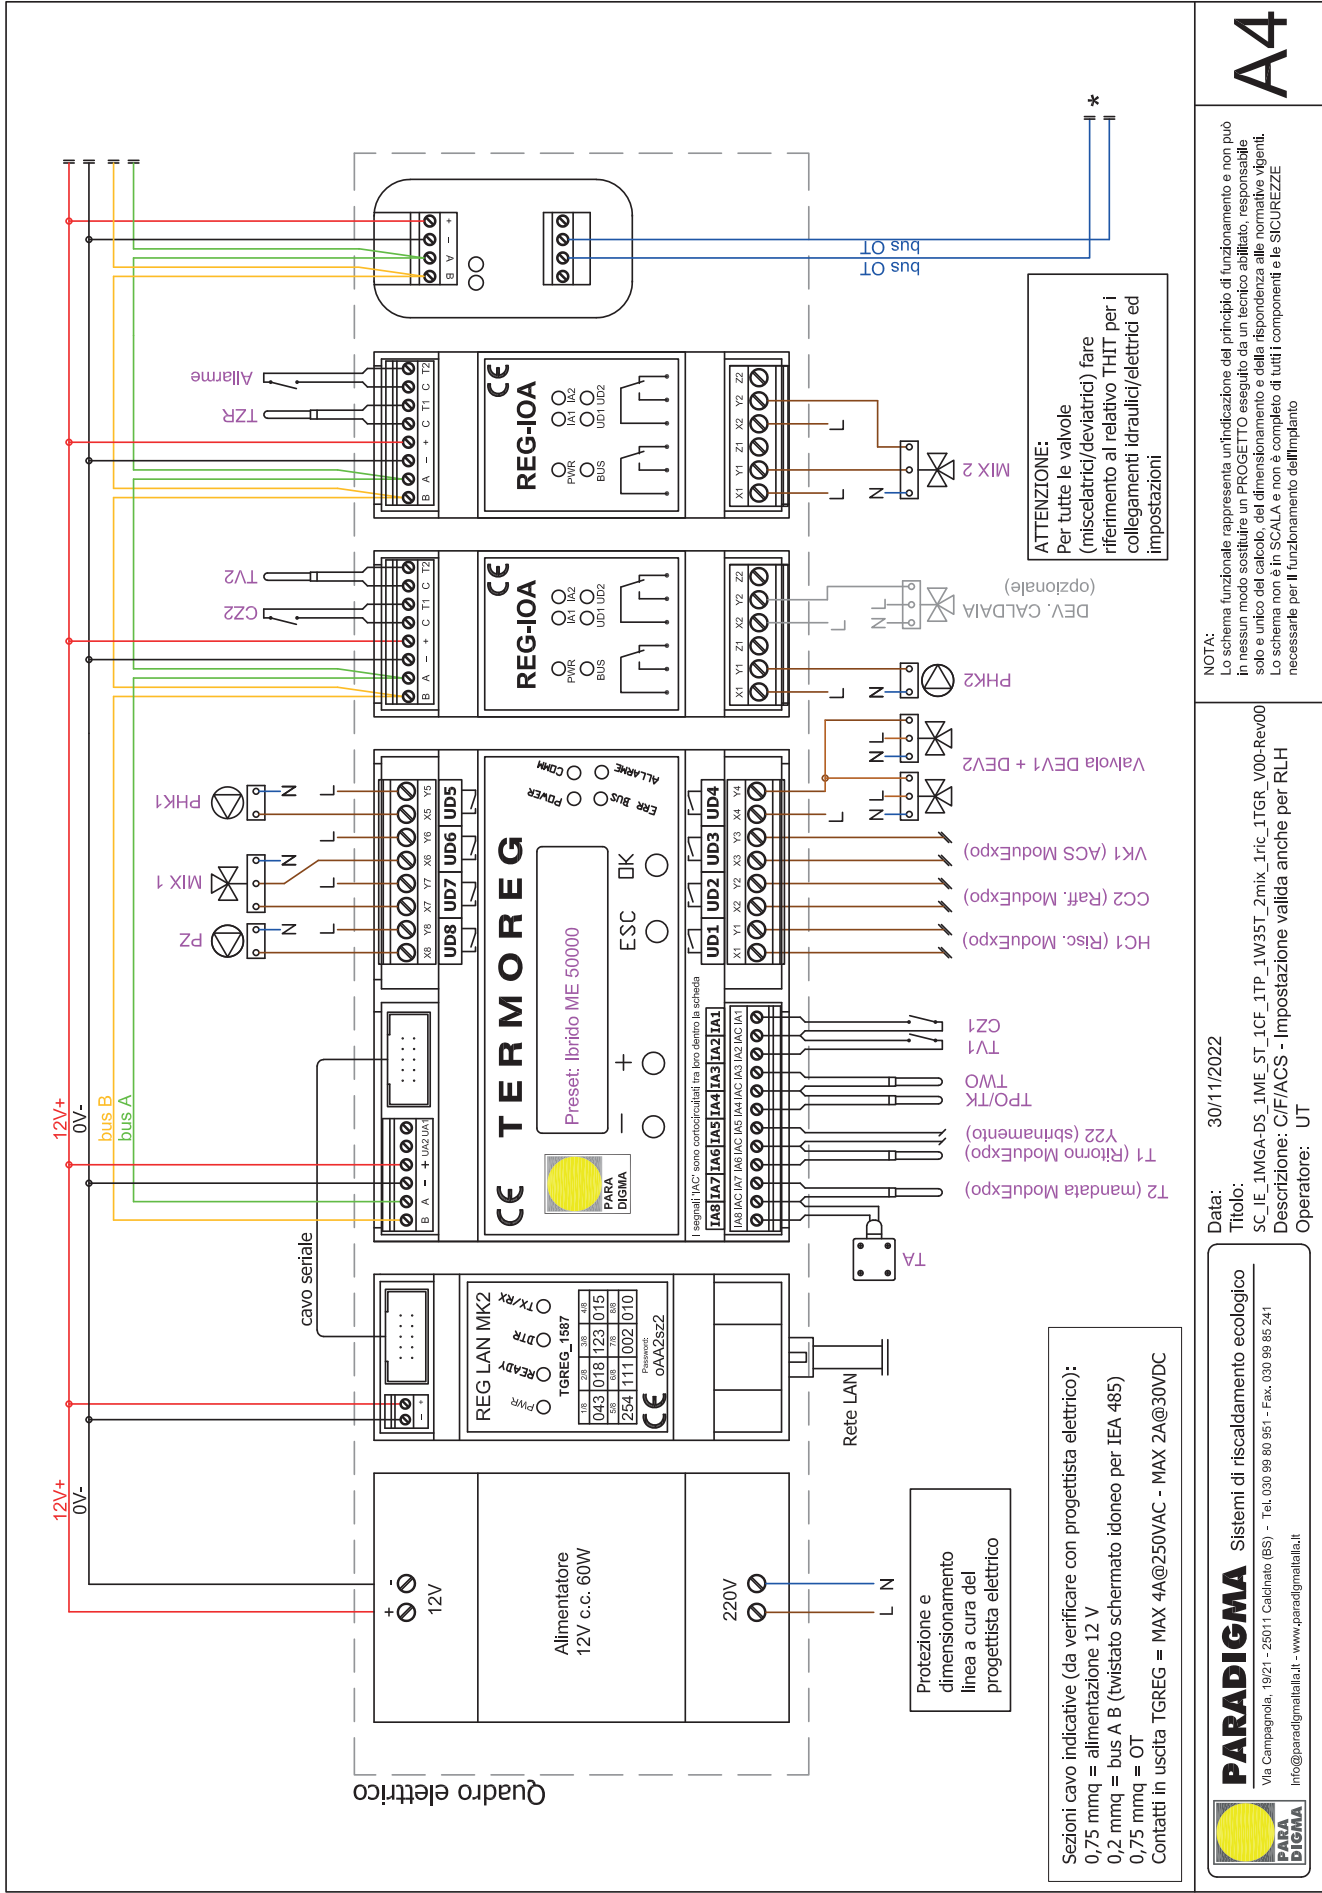



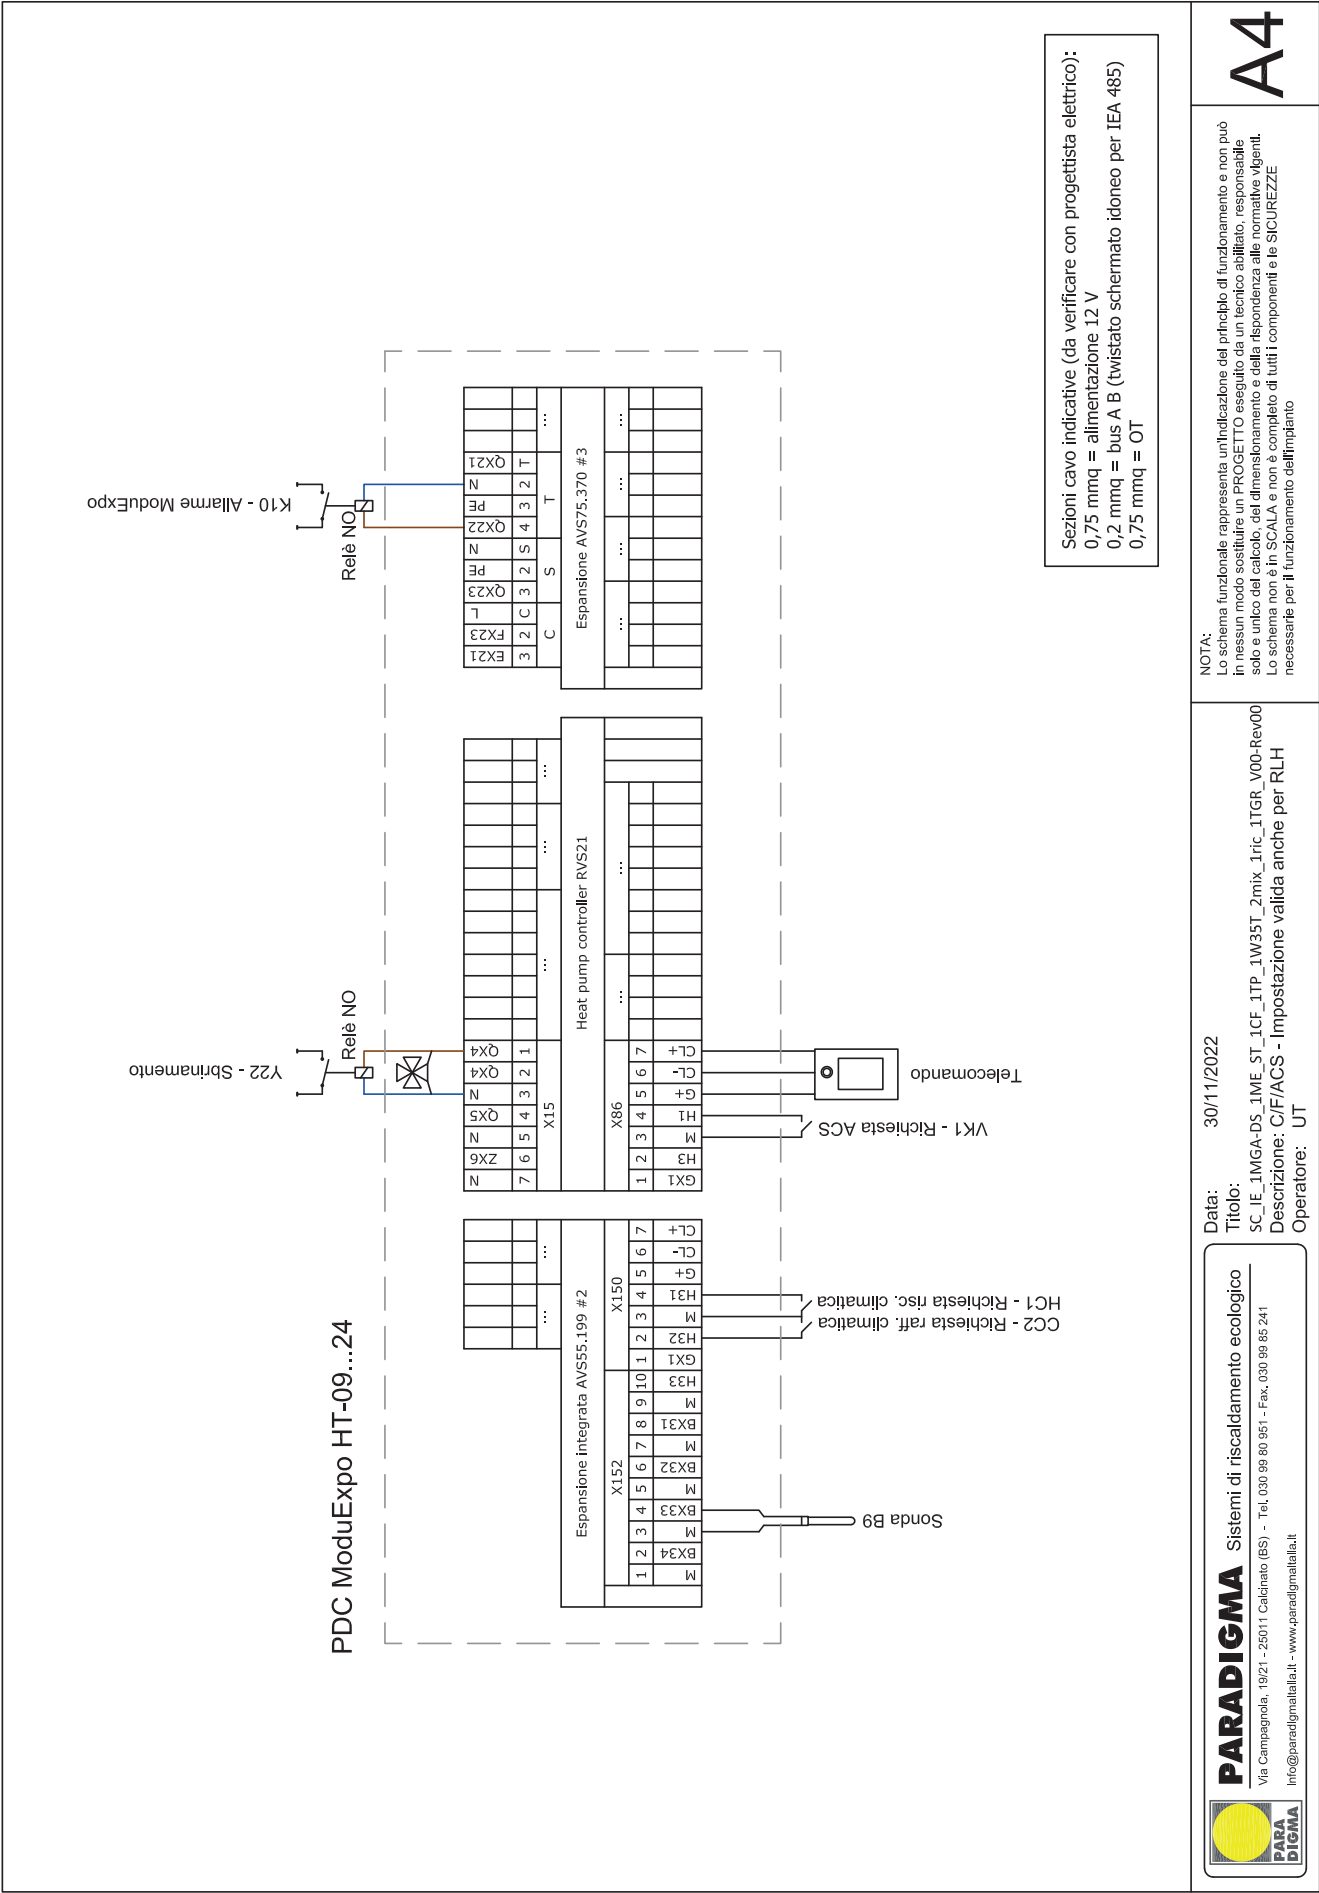


PARADIGMA Sistemi di riscaldamento ecologico
Via Campagnola, 19/21 - 25011 Calcinato (BS) - Tel. 030 99 80 951 - Fax. 030 99 85 241
Info@paradigmaitalia.it - www.paradigmaitalia.it


Data: 30/11/2022
Titolo: SC_IE_1MGA-DS_1ME_ST_1CF_1TP_1W35T_2mix_1ric_1TGR_V00-Rev00
Descrizione: C/F/ACS - Impostazione valida anche per RLH
Operatore: UT


Lo schema funzionale rappresenta un'indicazione del principio di funzionamento e non può in nessun modo sostituire un PROGETTO eseguito da un tecnico abilitato, responsabile solo e unico del calcolo, del dimensionamento e della rispondenza alle normative vigenti. Lo schema non è in SCALA e non è completo di tutti i componenti e le SICUREZZE necessarie per il funzionamento dell'impianto.


A4

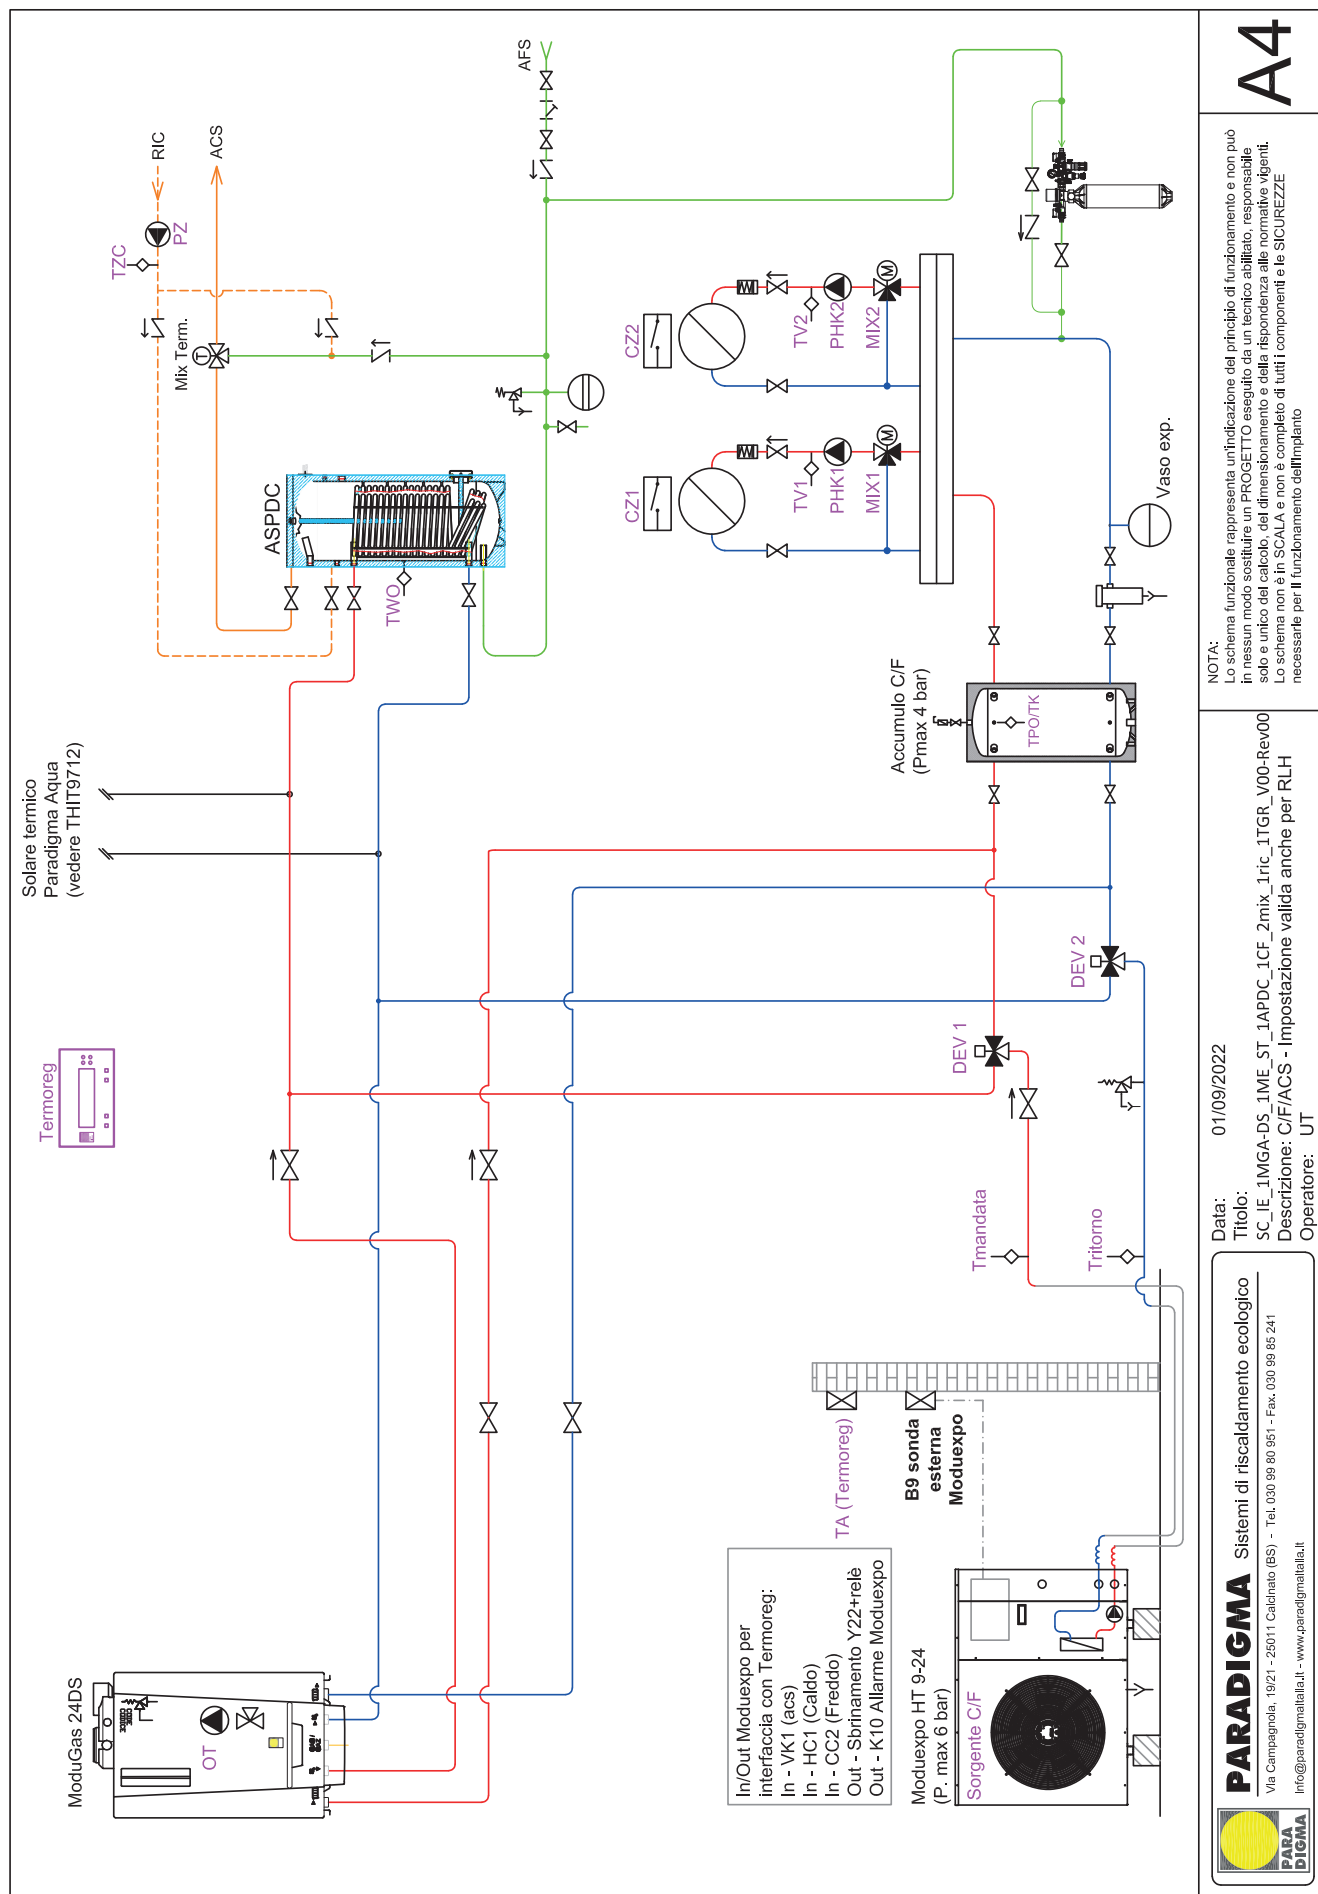



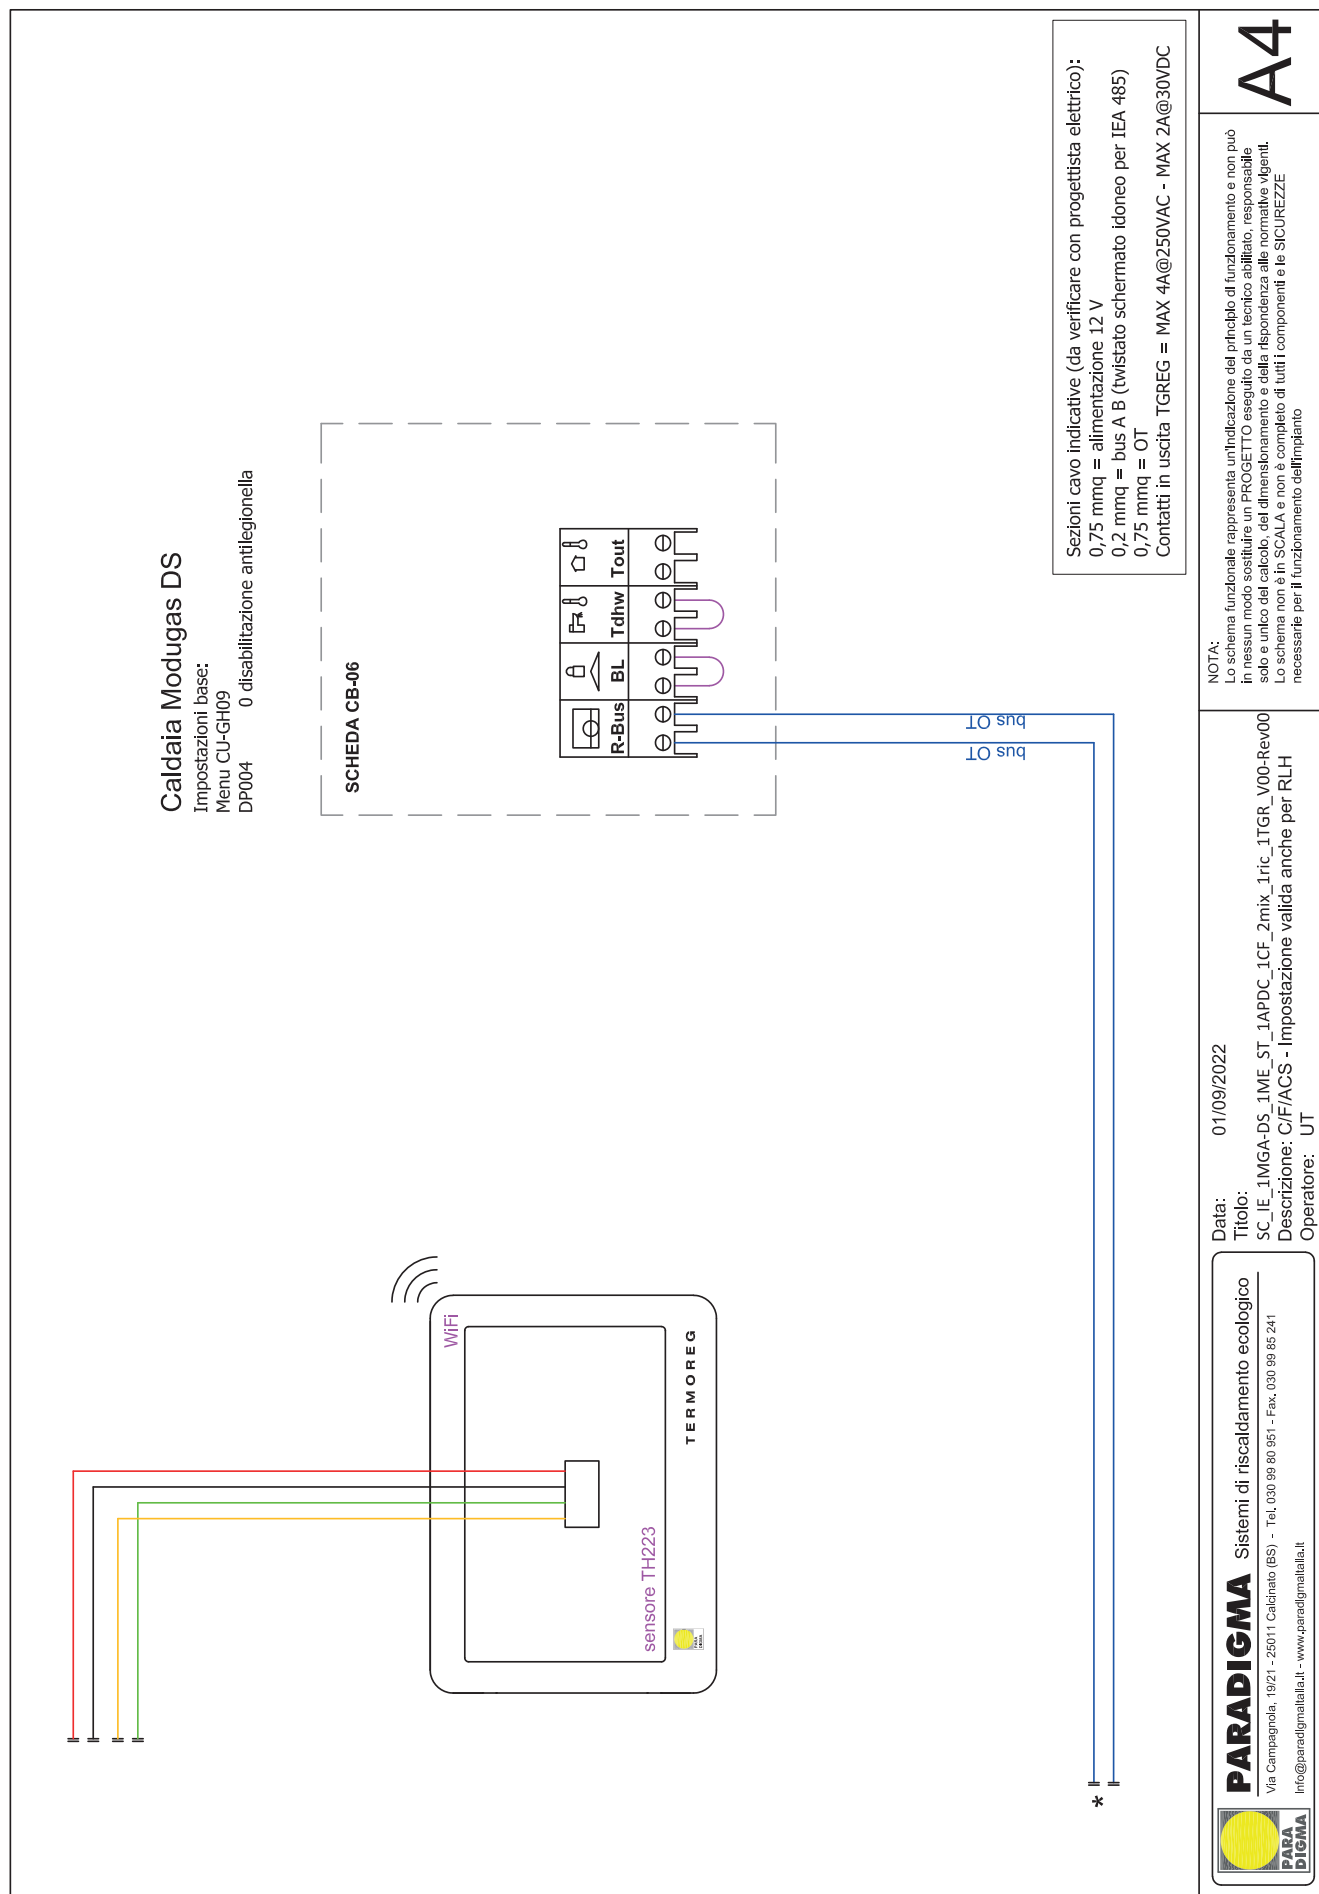


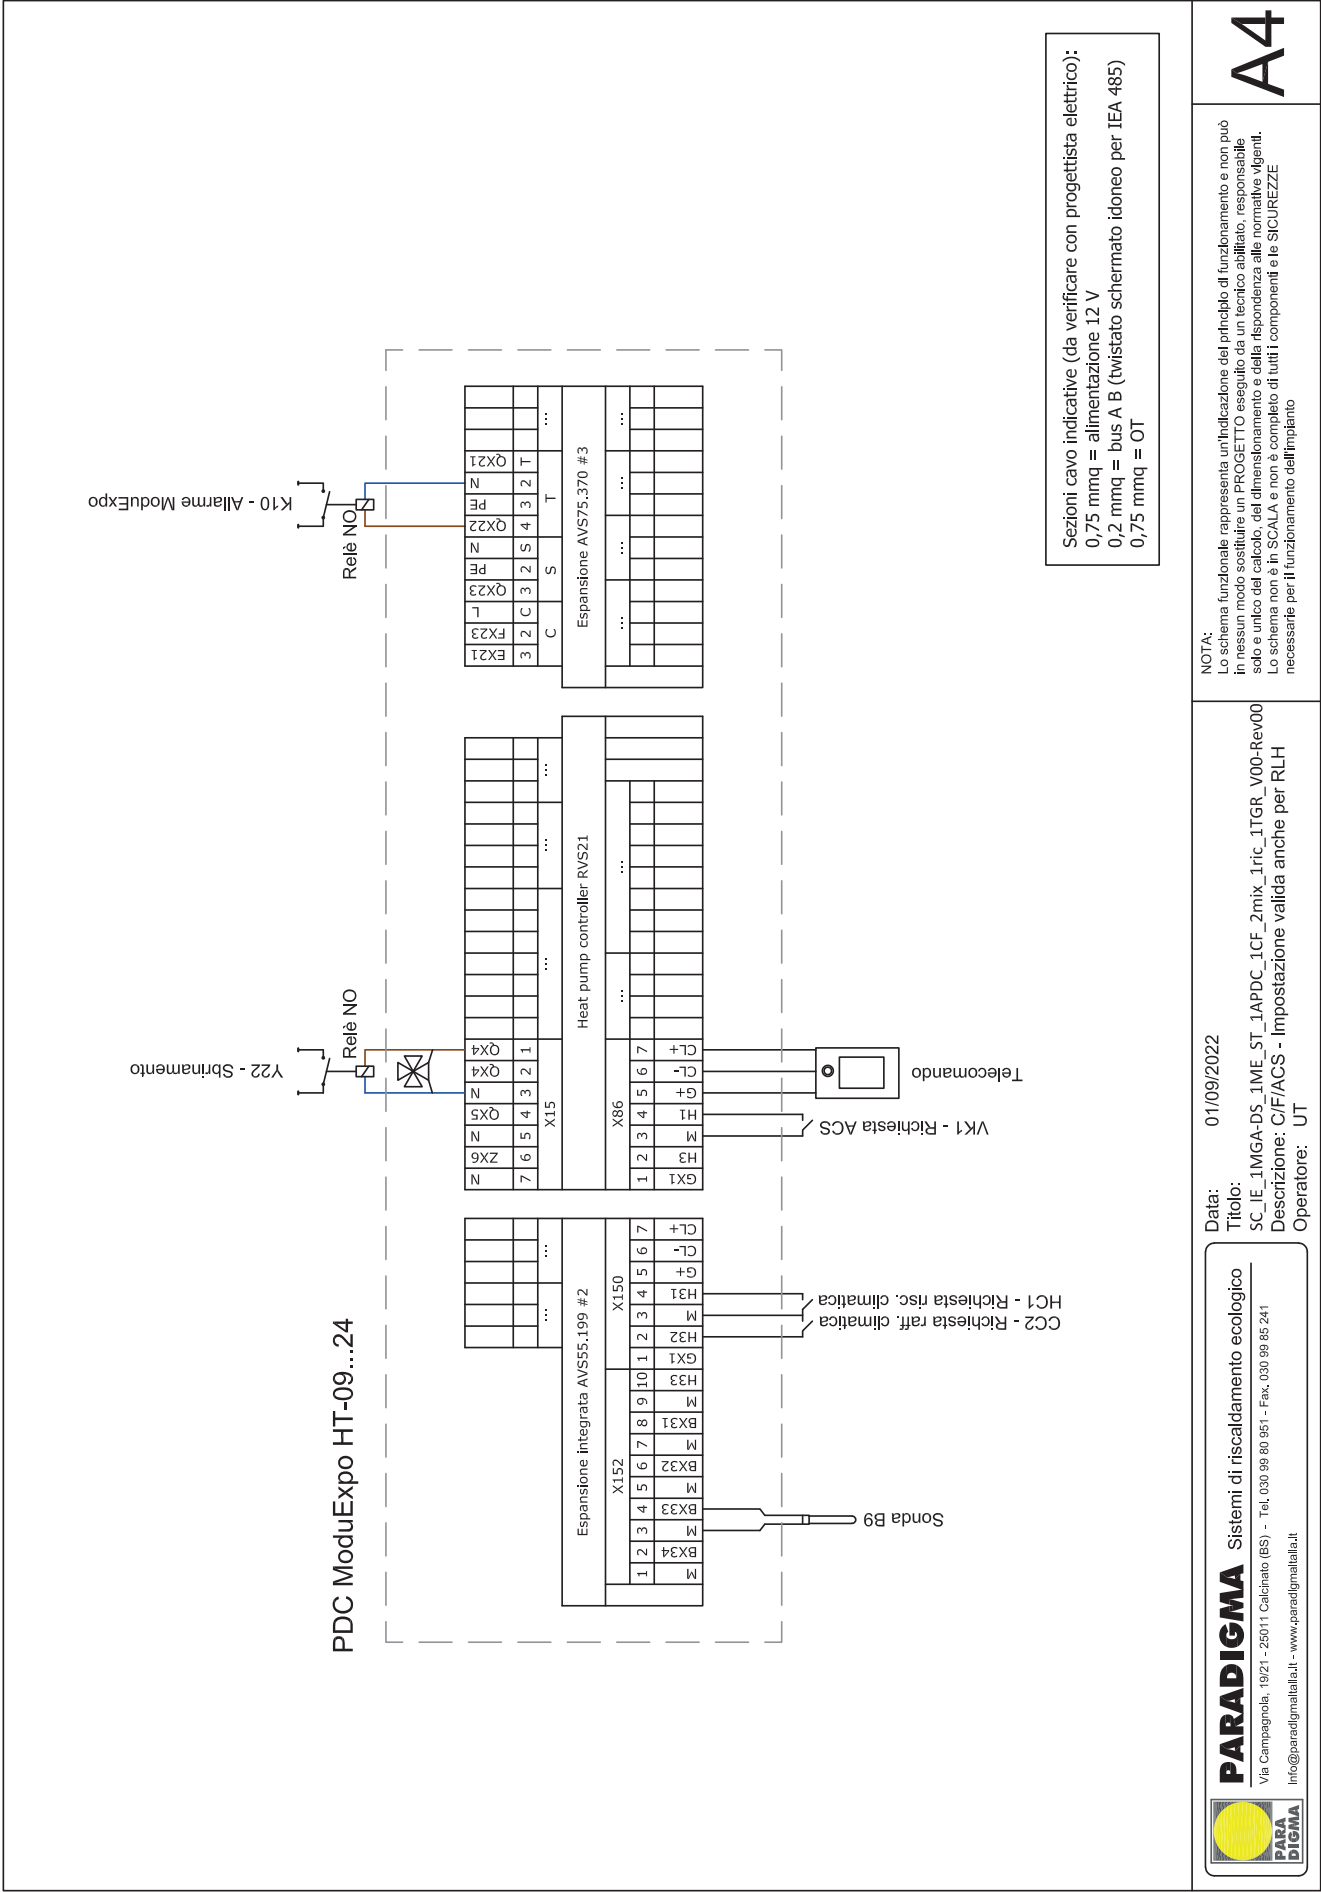


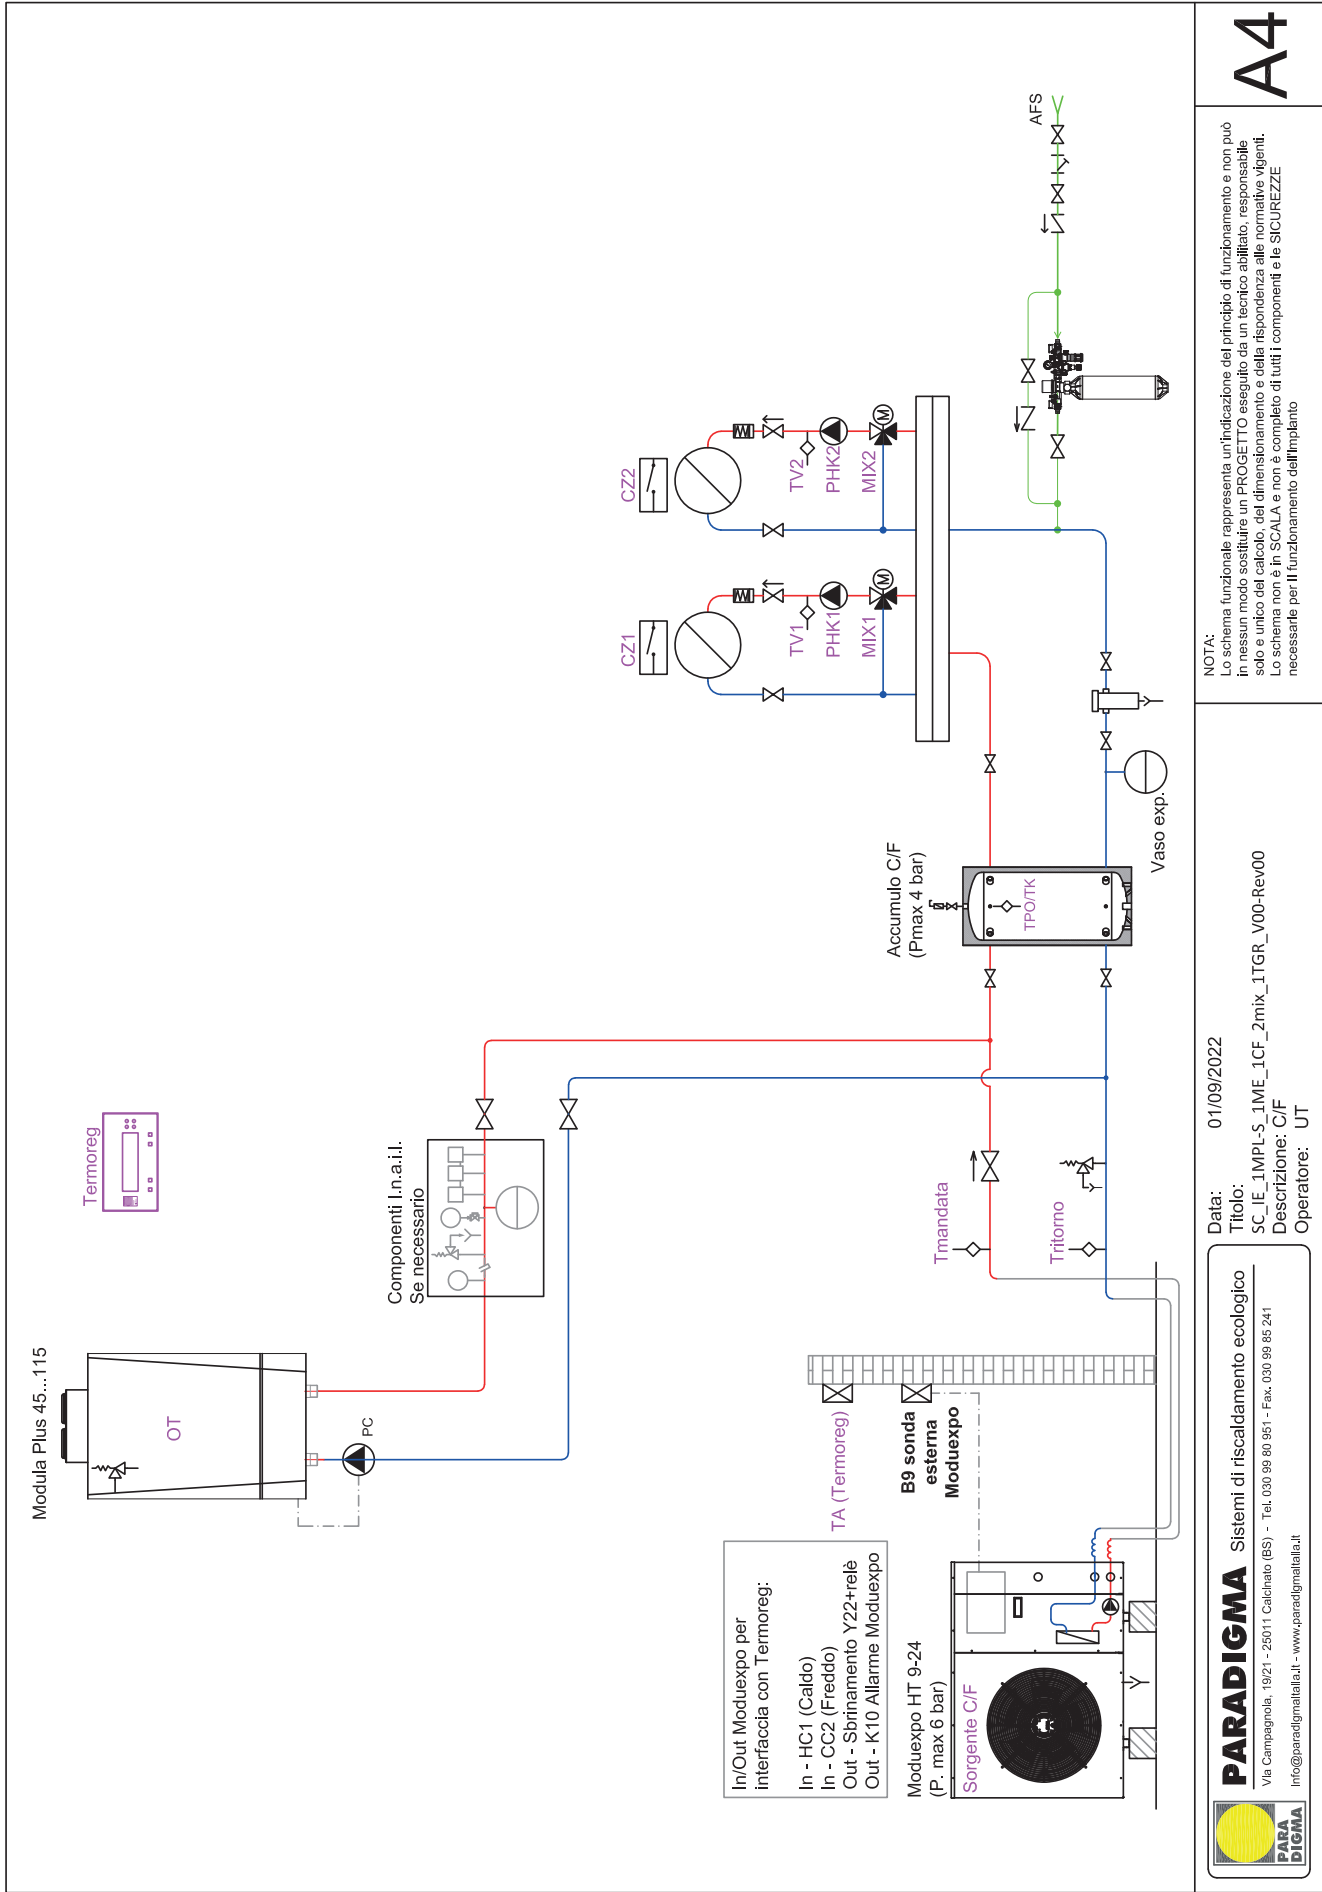


A4




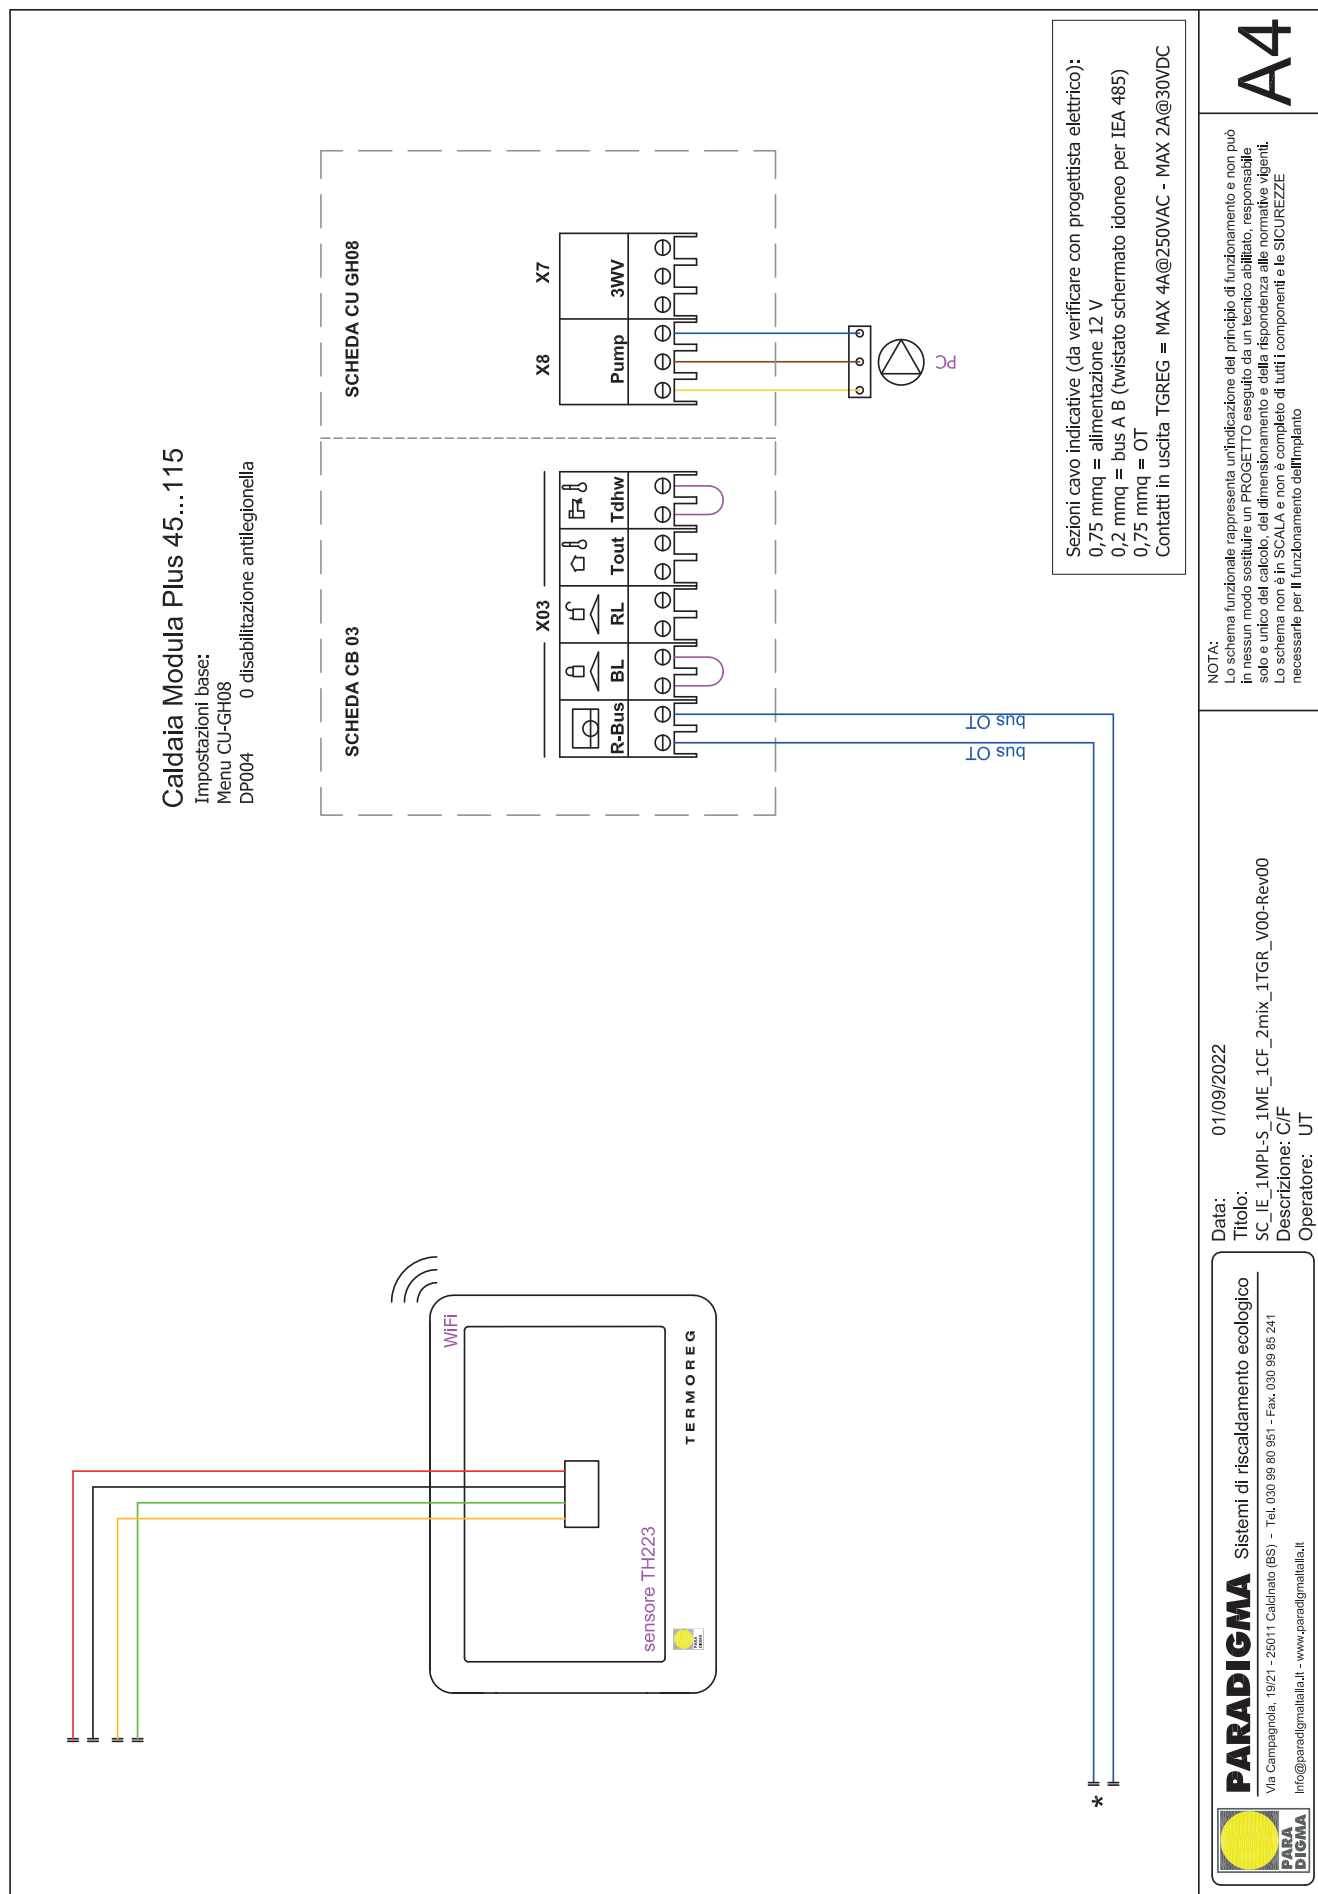


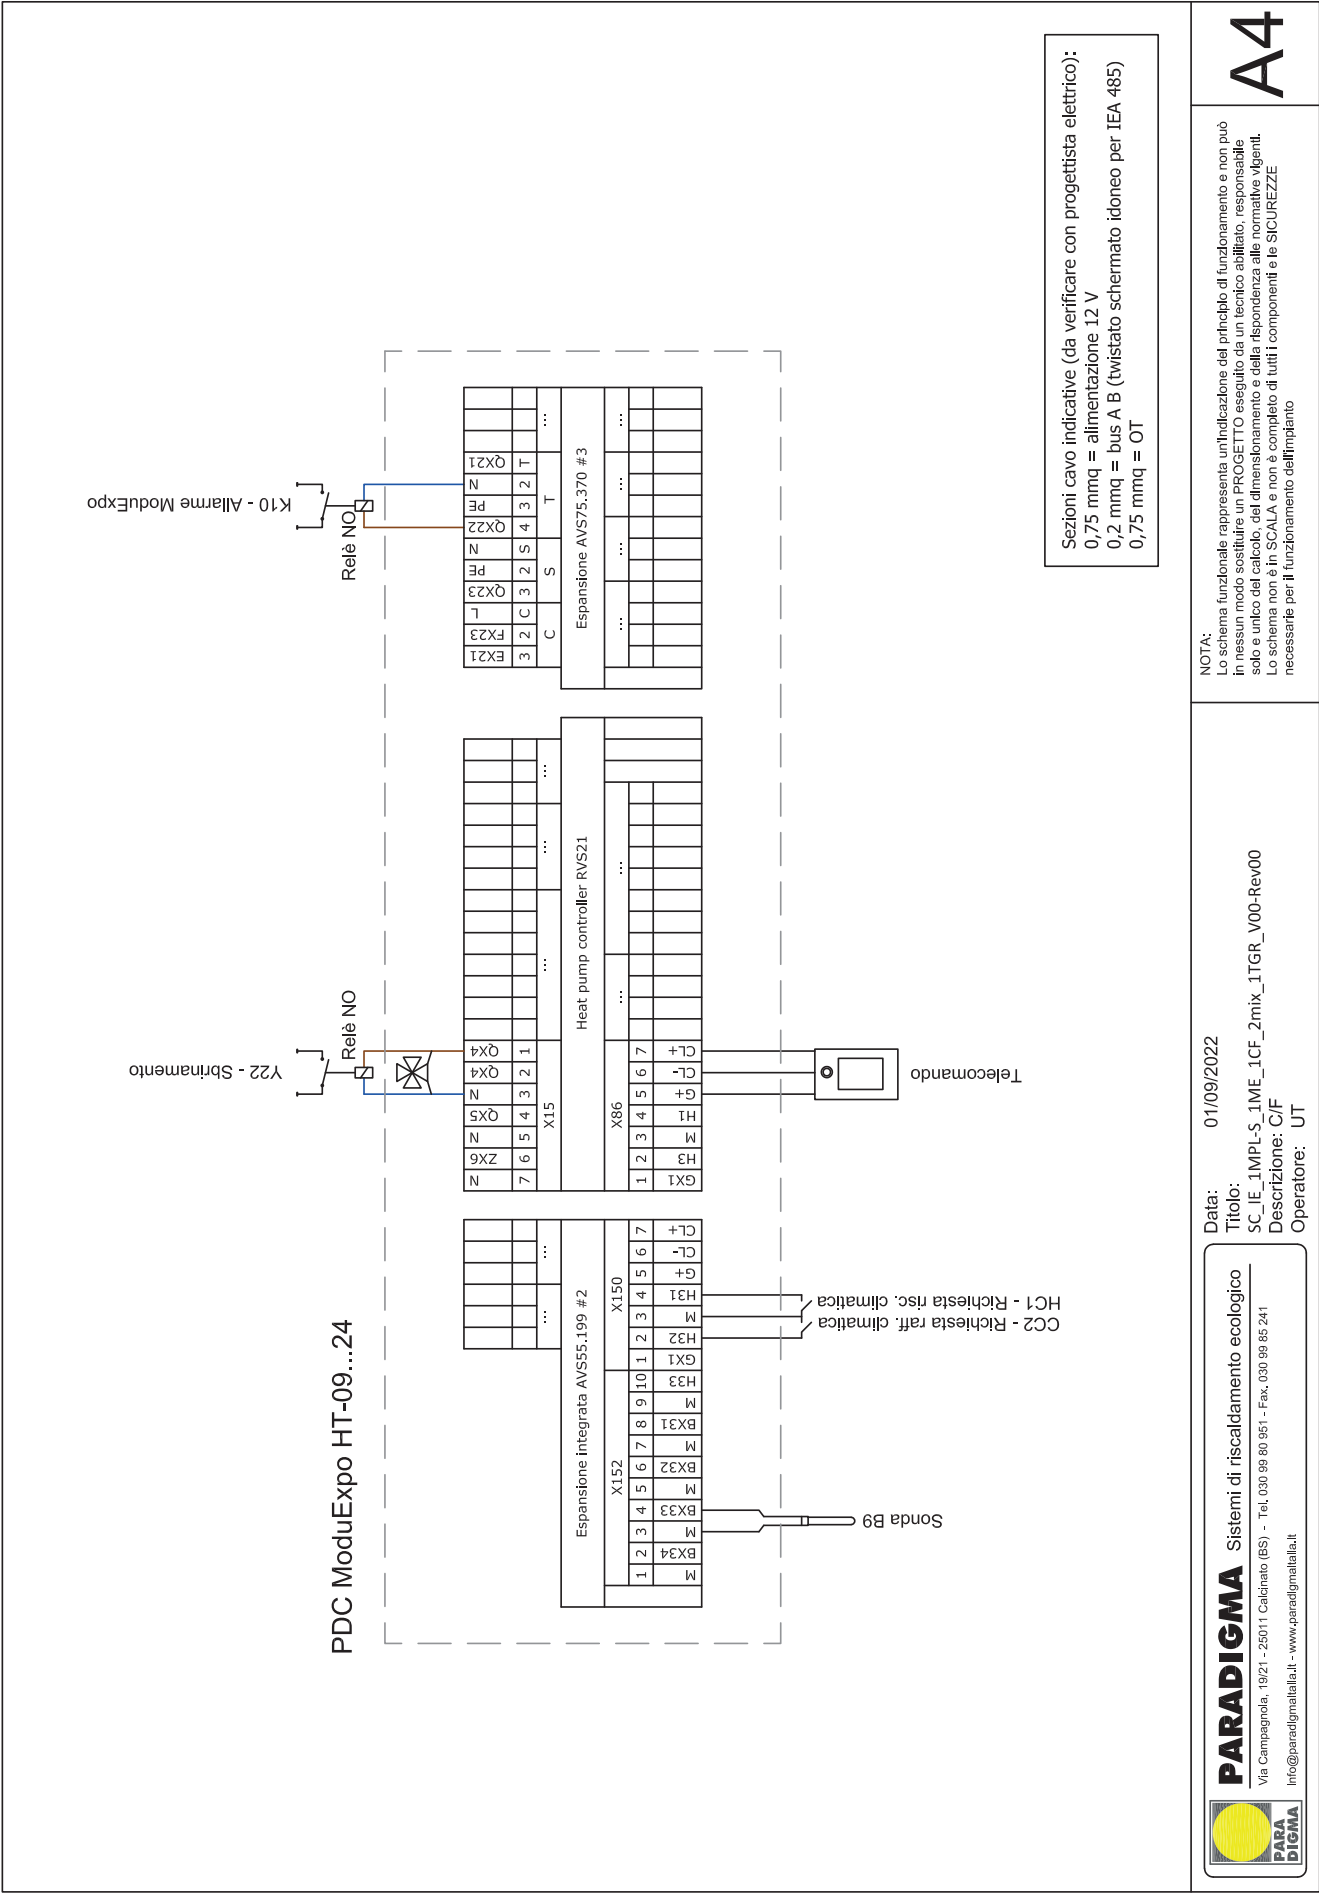

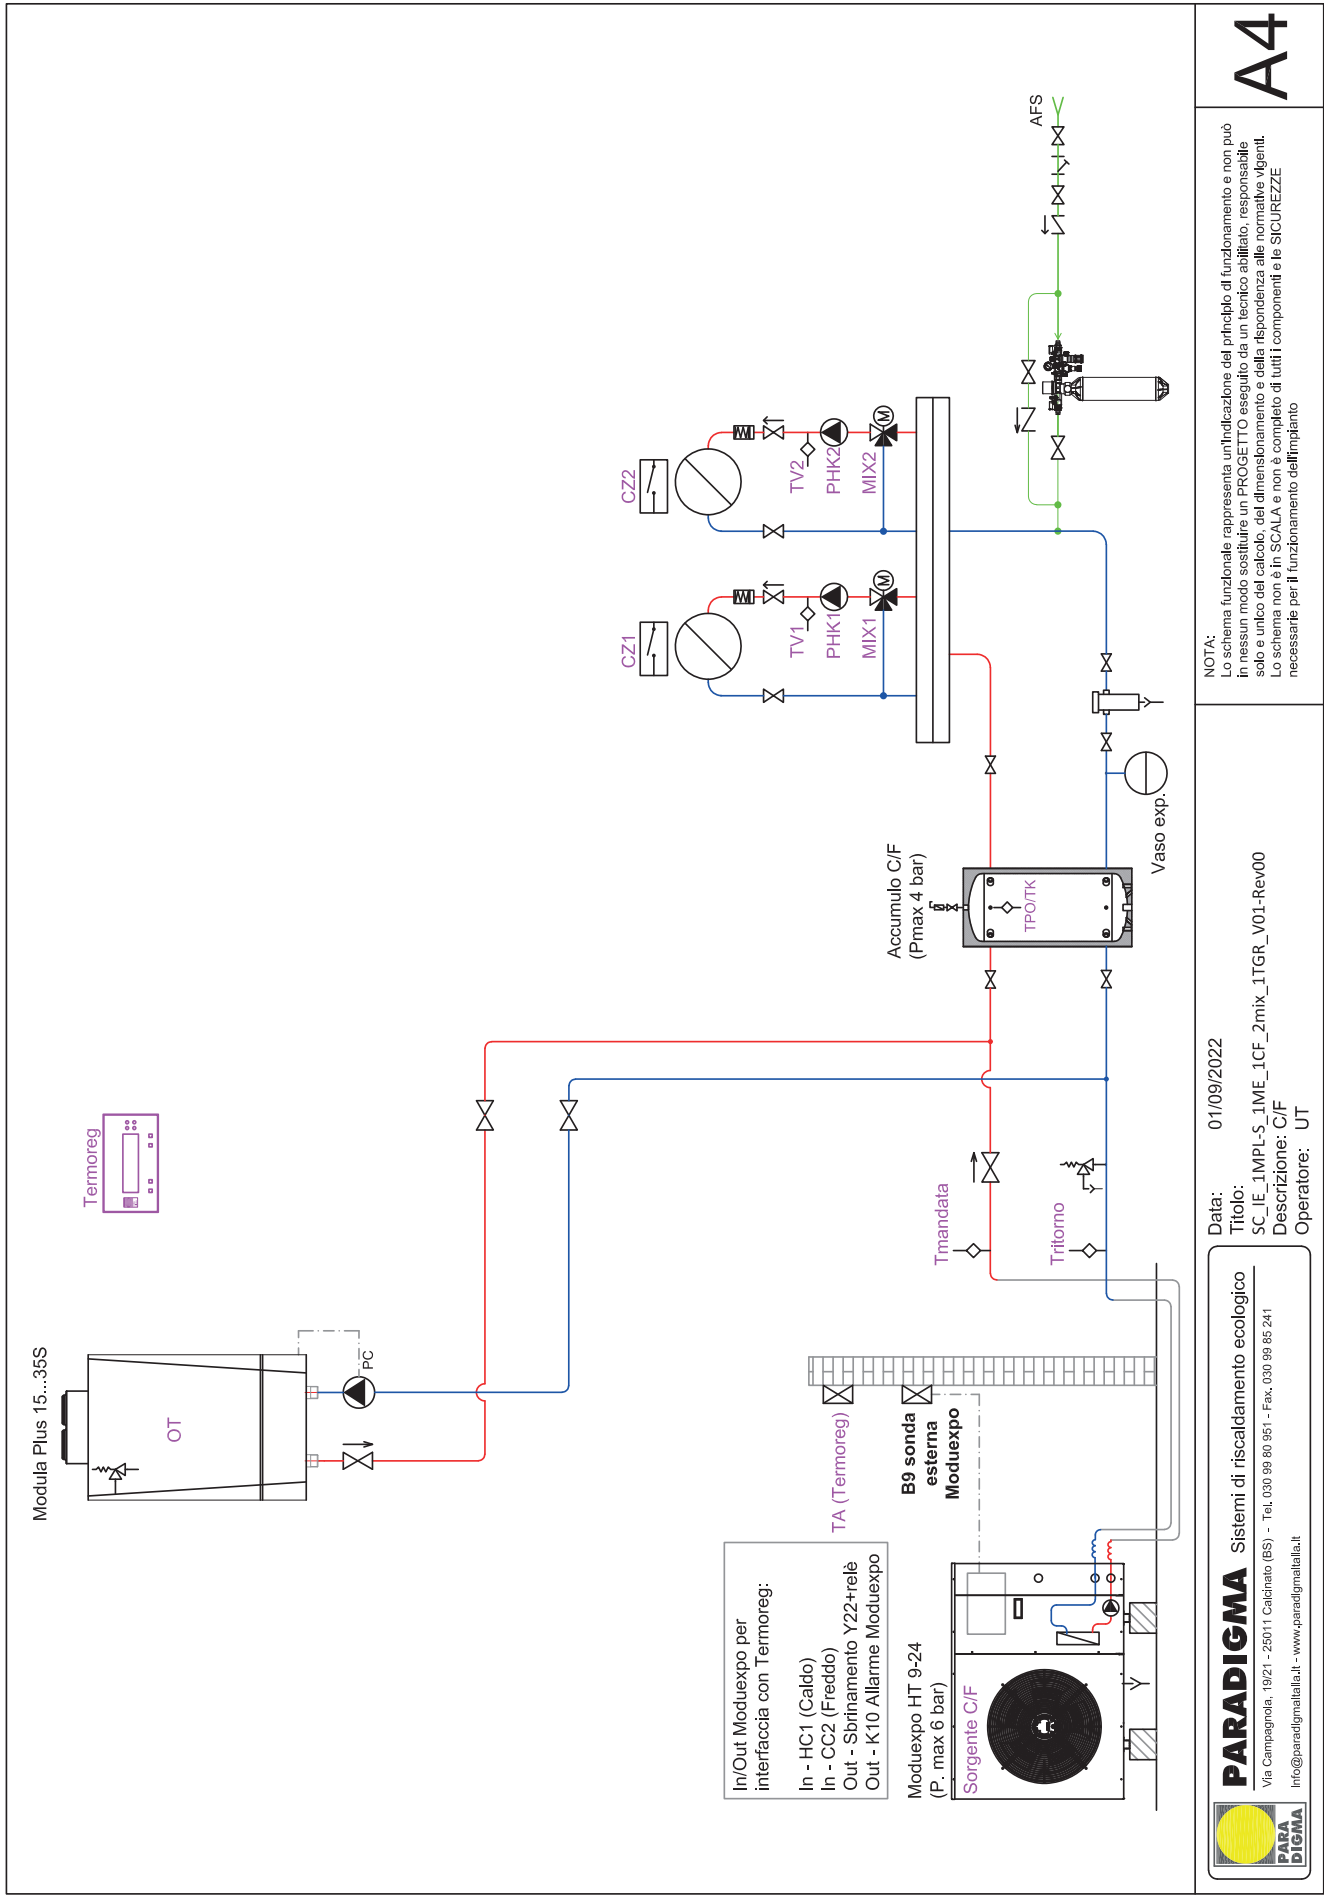



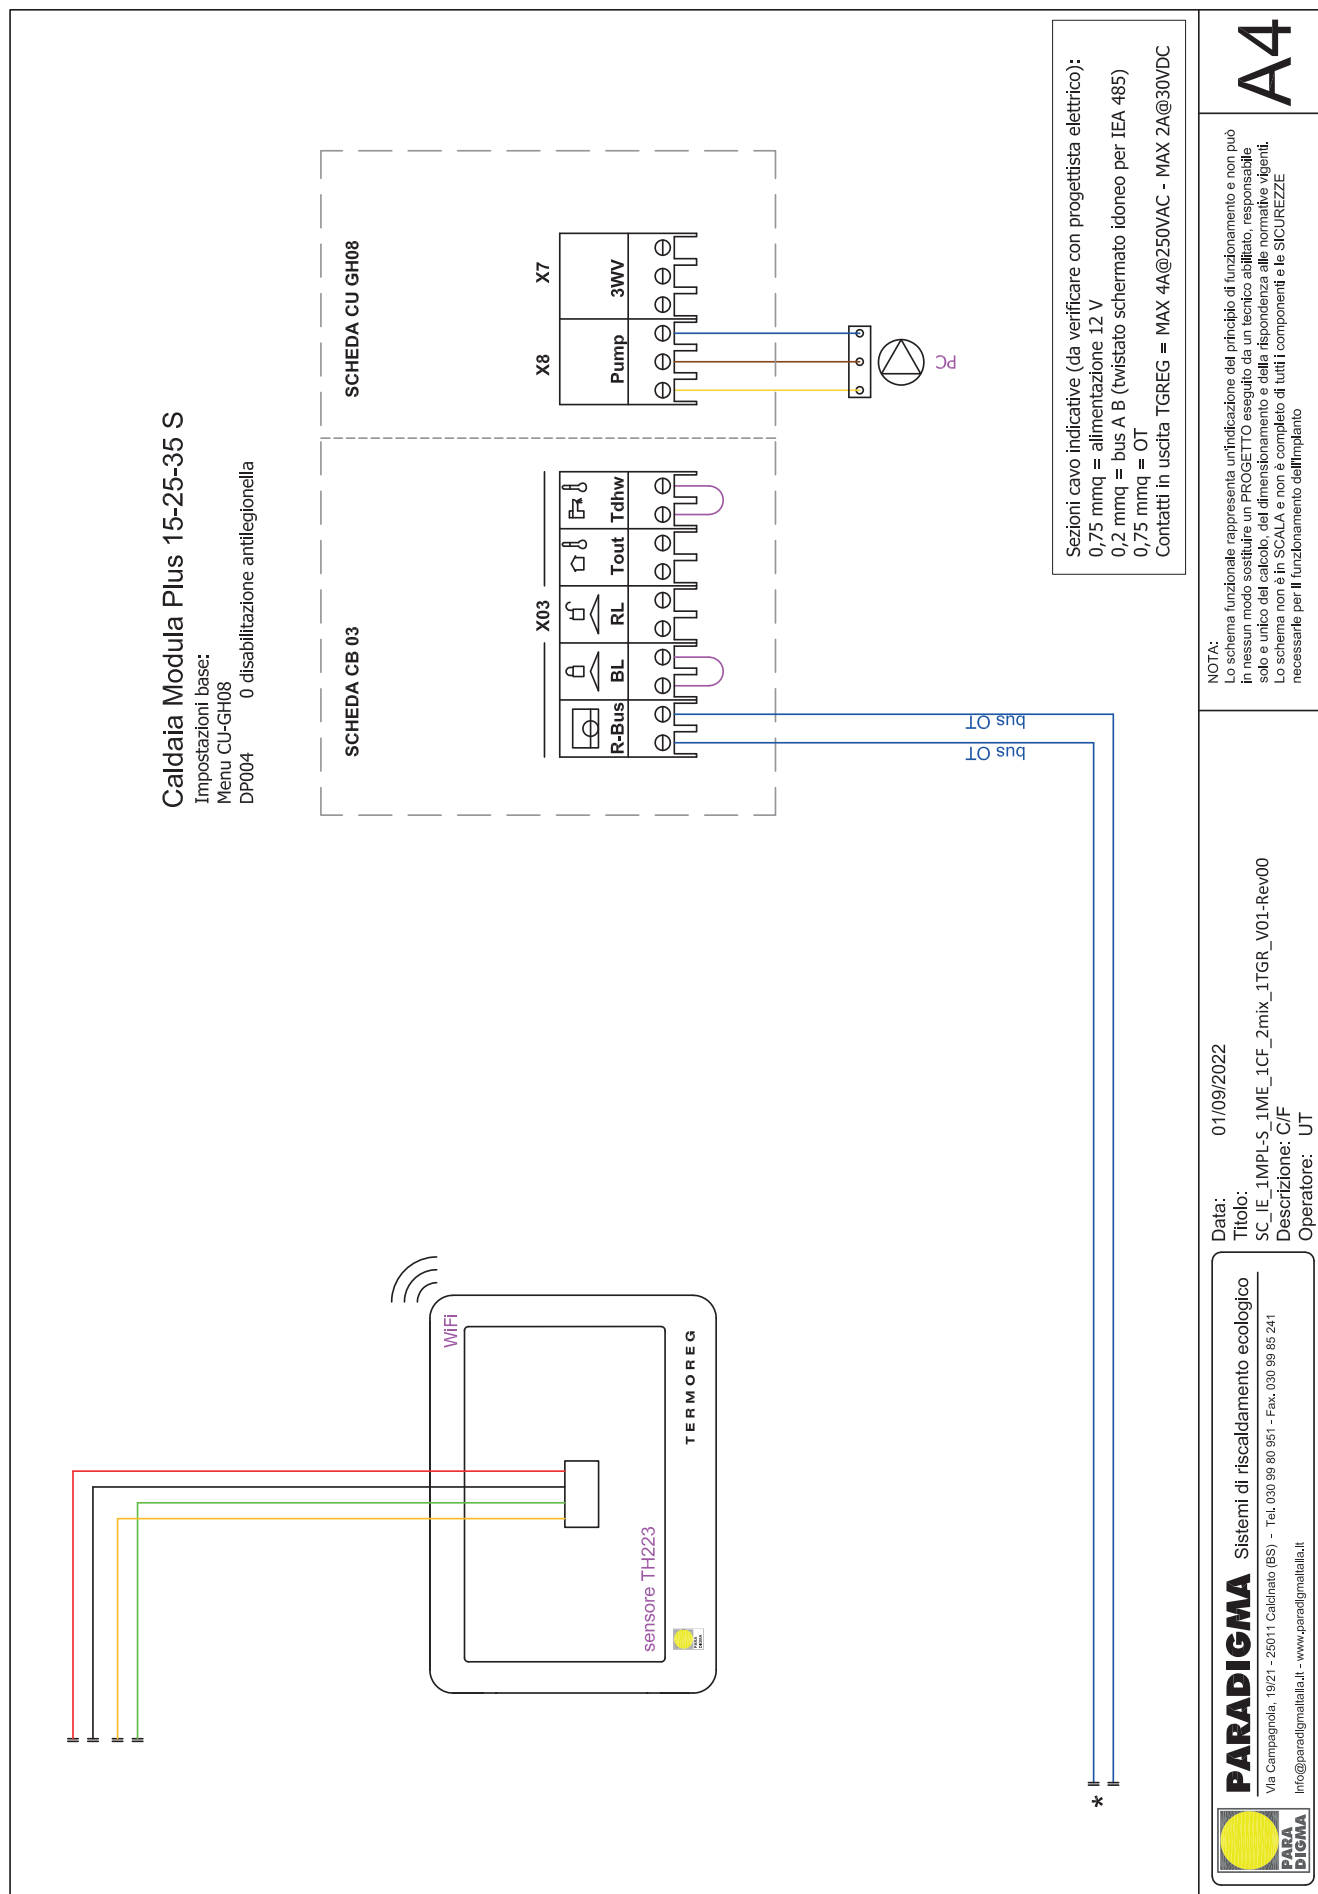

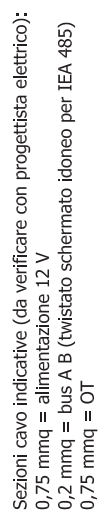

NOTA:
Lo schema funzionale rappresenta un'Indicazione del principio di funzionamento e non può in nessun modo sostituire un PROGETTO eseguito da un tecnico abilitato, responsabile e tenuto a tutto del calcolo, del dimensionamento e della rispondenza alle normative vigenti.
Lo schema non è in SCALA e non è completo di tutti i componenti e le SICUREZZE necessarie per il funzionamento dell'impianto

Descrizione: C/F
Operatore: UT

info@paradigma.it - www.paradigma.it

